



Planning voor de komende maanden

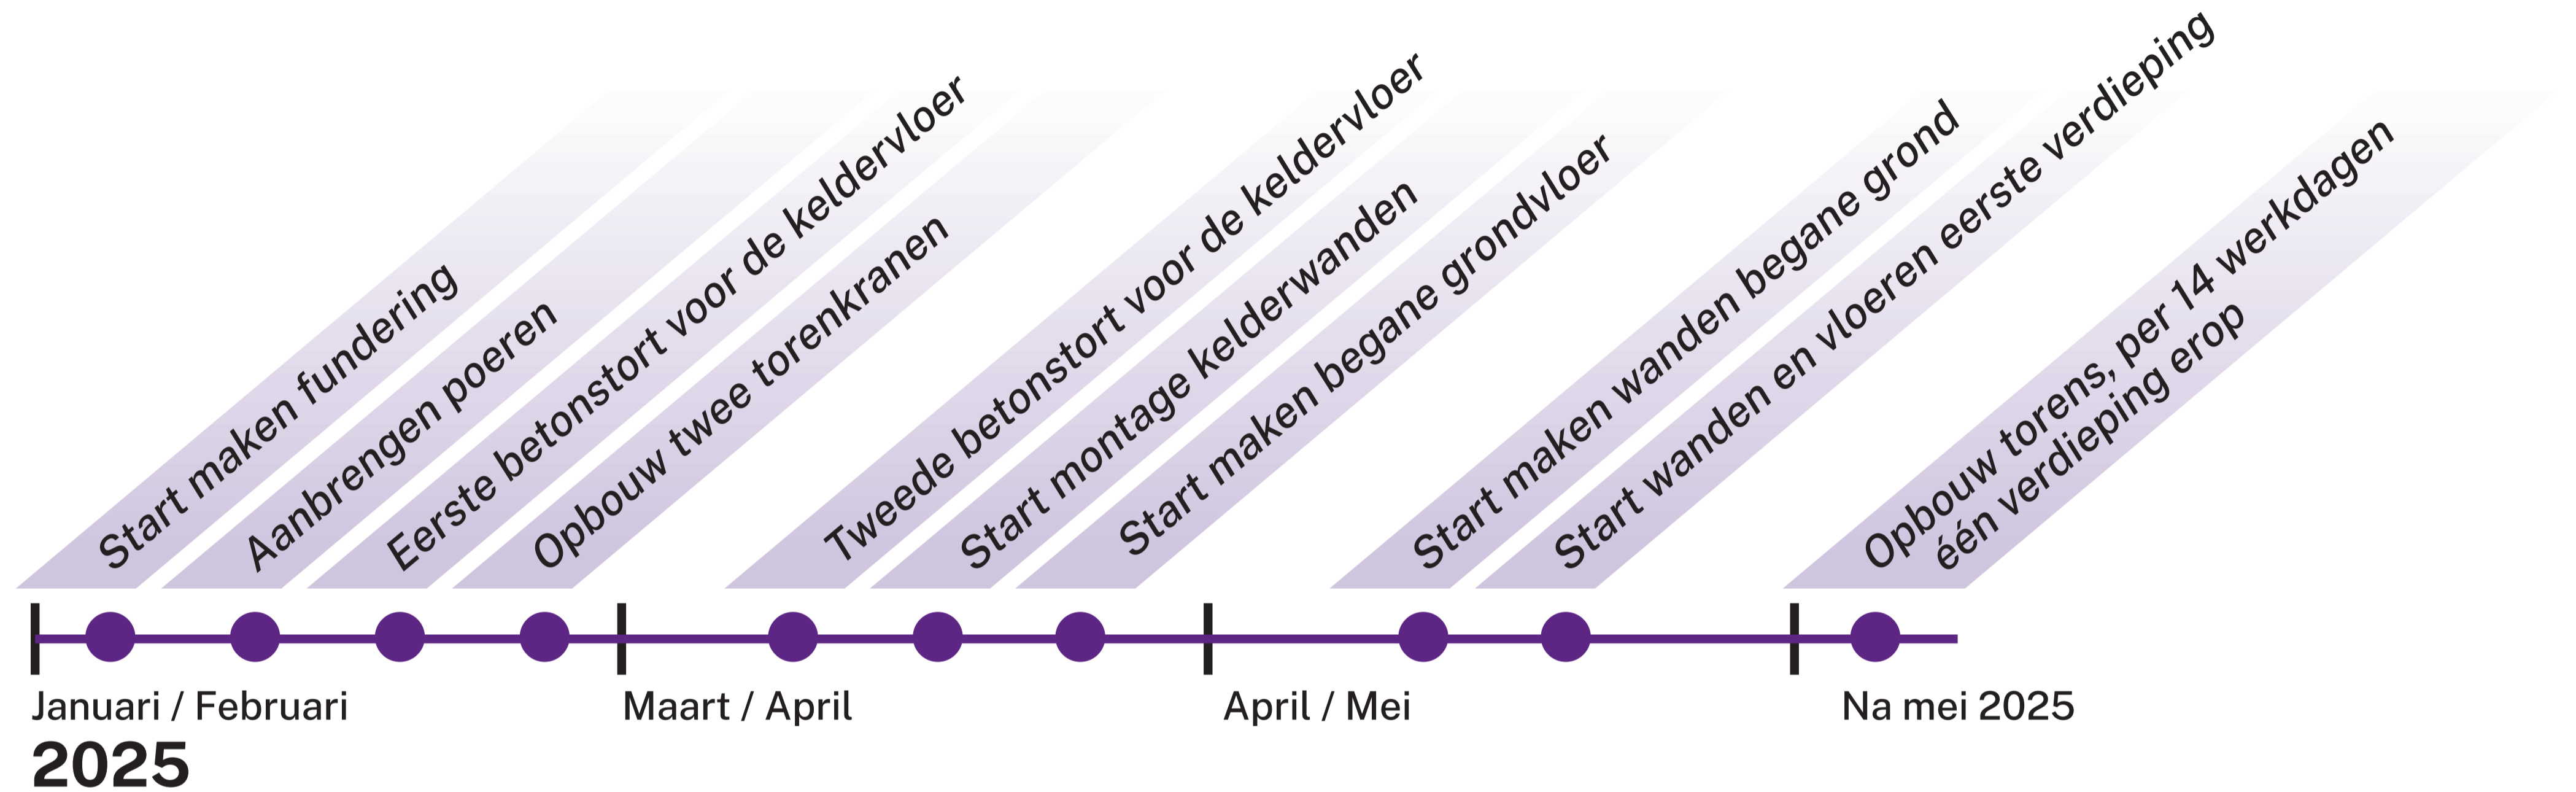

Deze planning kan door omstandigheden veranderen.

Inrichting van de bouwplaats

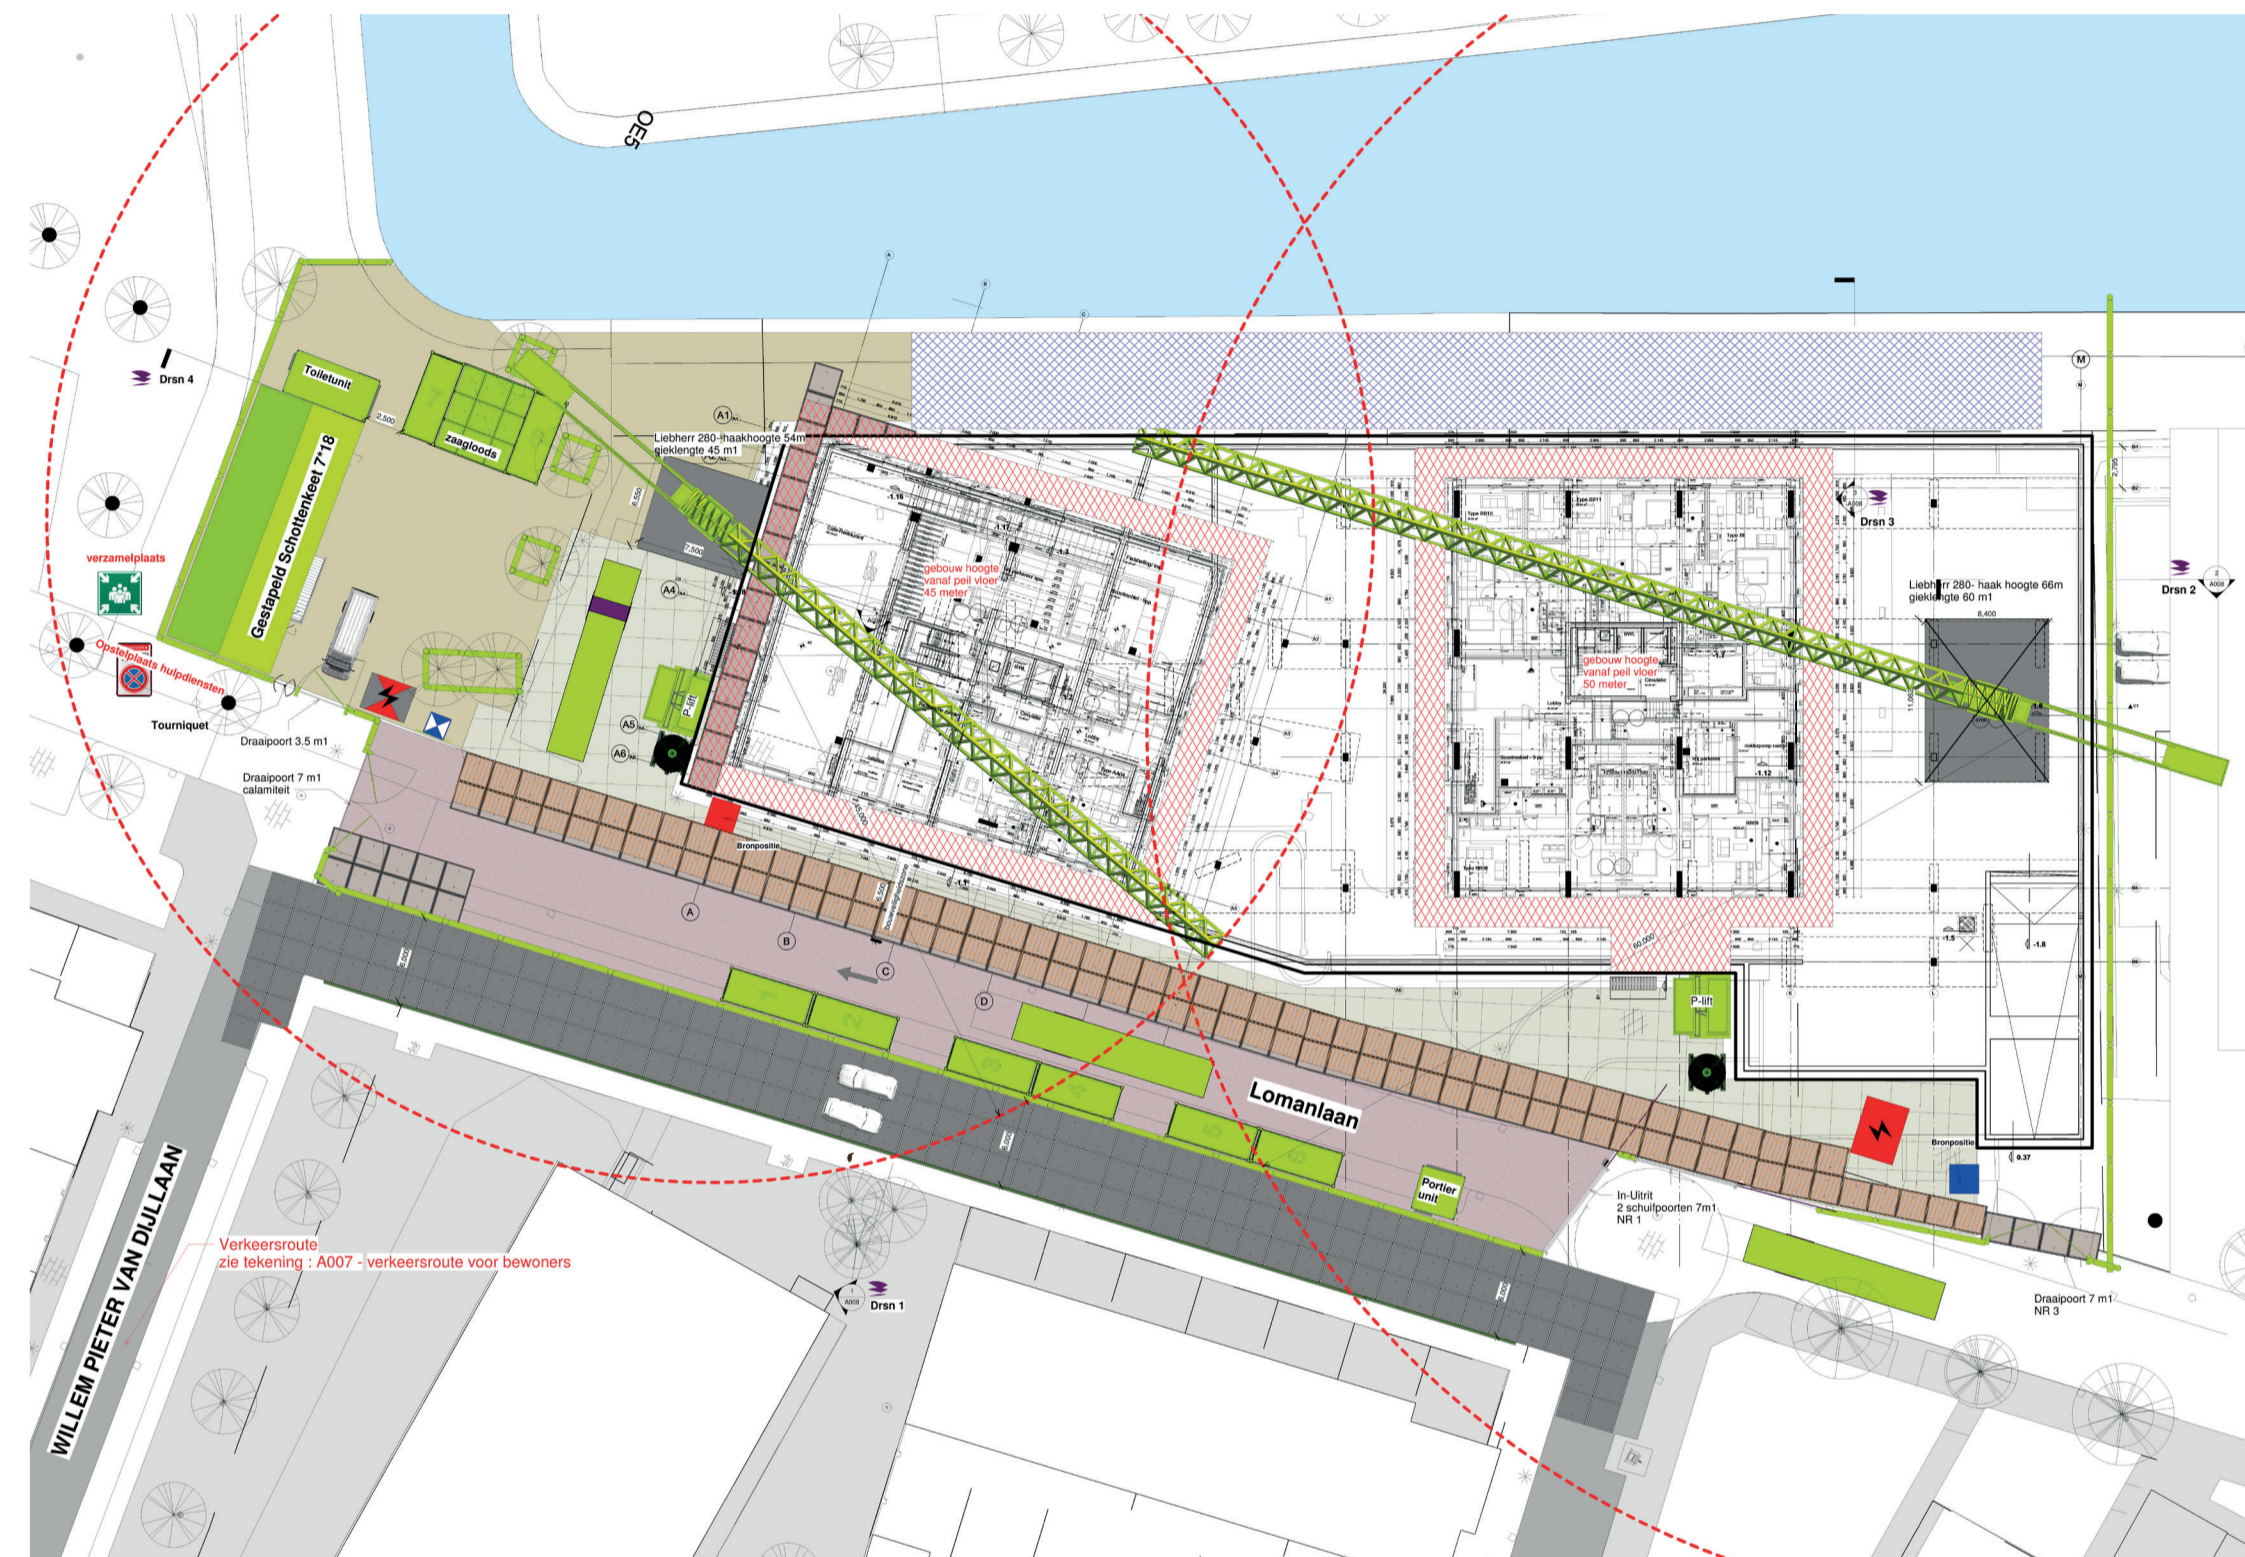

Legenda

- Bouwhekken met voet
- Bouwhekken semi permanent
- Schuifpoort
- Draaiport
- In en uitritten
- Toerniquet
- toiletcabines
- Containers
- Afvalcontainers
- Stelcomplaat
- Gebezemde stelcomplaten
- Lichtmast
- Silo
- Personen-goederenlift MK 1000-1000KG
- Personen-goederenlift HP1500-1500KG
- Bestaande Trako unit
- Tijdelijk Trako unit
- Camera
- Watermeterput
- Hoofdstroomkast / MK
- Waterstop punt
- Stroom verdeelkast
- bevoorrading steliger 2 x 4 m
- ladderhuis 2 x 4 m
- Steigers
- Repac
- Hellingbaan
- Pijplaten
- Stelcomplaten t.v. afdekken NUTS wase
- Keet
- Hisszone
- Opaling
- Schutruis t.v. bouwafslagen
- Contouren bestaande bebouwing
- b.v.z. - b.v.z. bouwveiligheidszone
- Damwand

- Twee torenkranen van 54 en 67 meter hoog
- Worden tegelijk opgebouwd
- Zijn uitgerust met een anti botssysteem, zodat ze niet tegen elkaar kunnen draaien

