


Ontwerp - gebouwmassa






Stand van zaken 8-7-2025

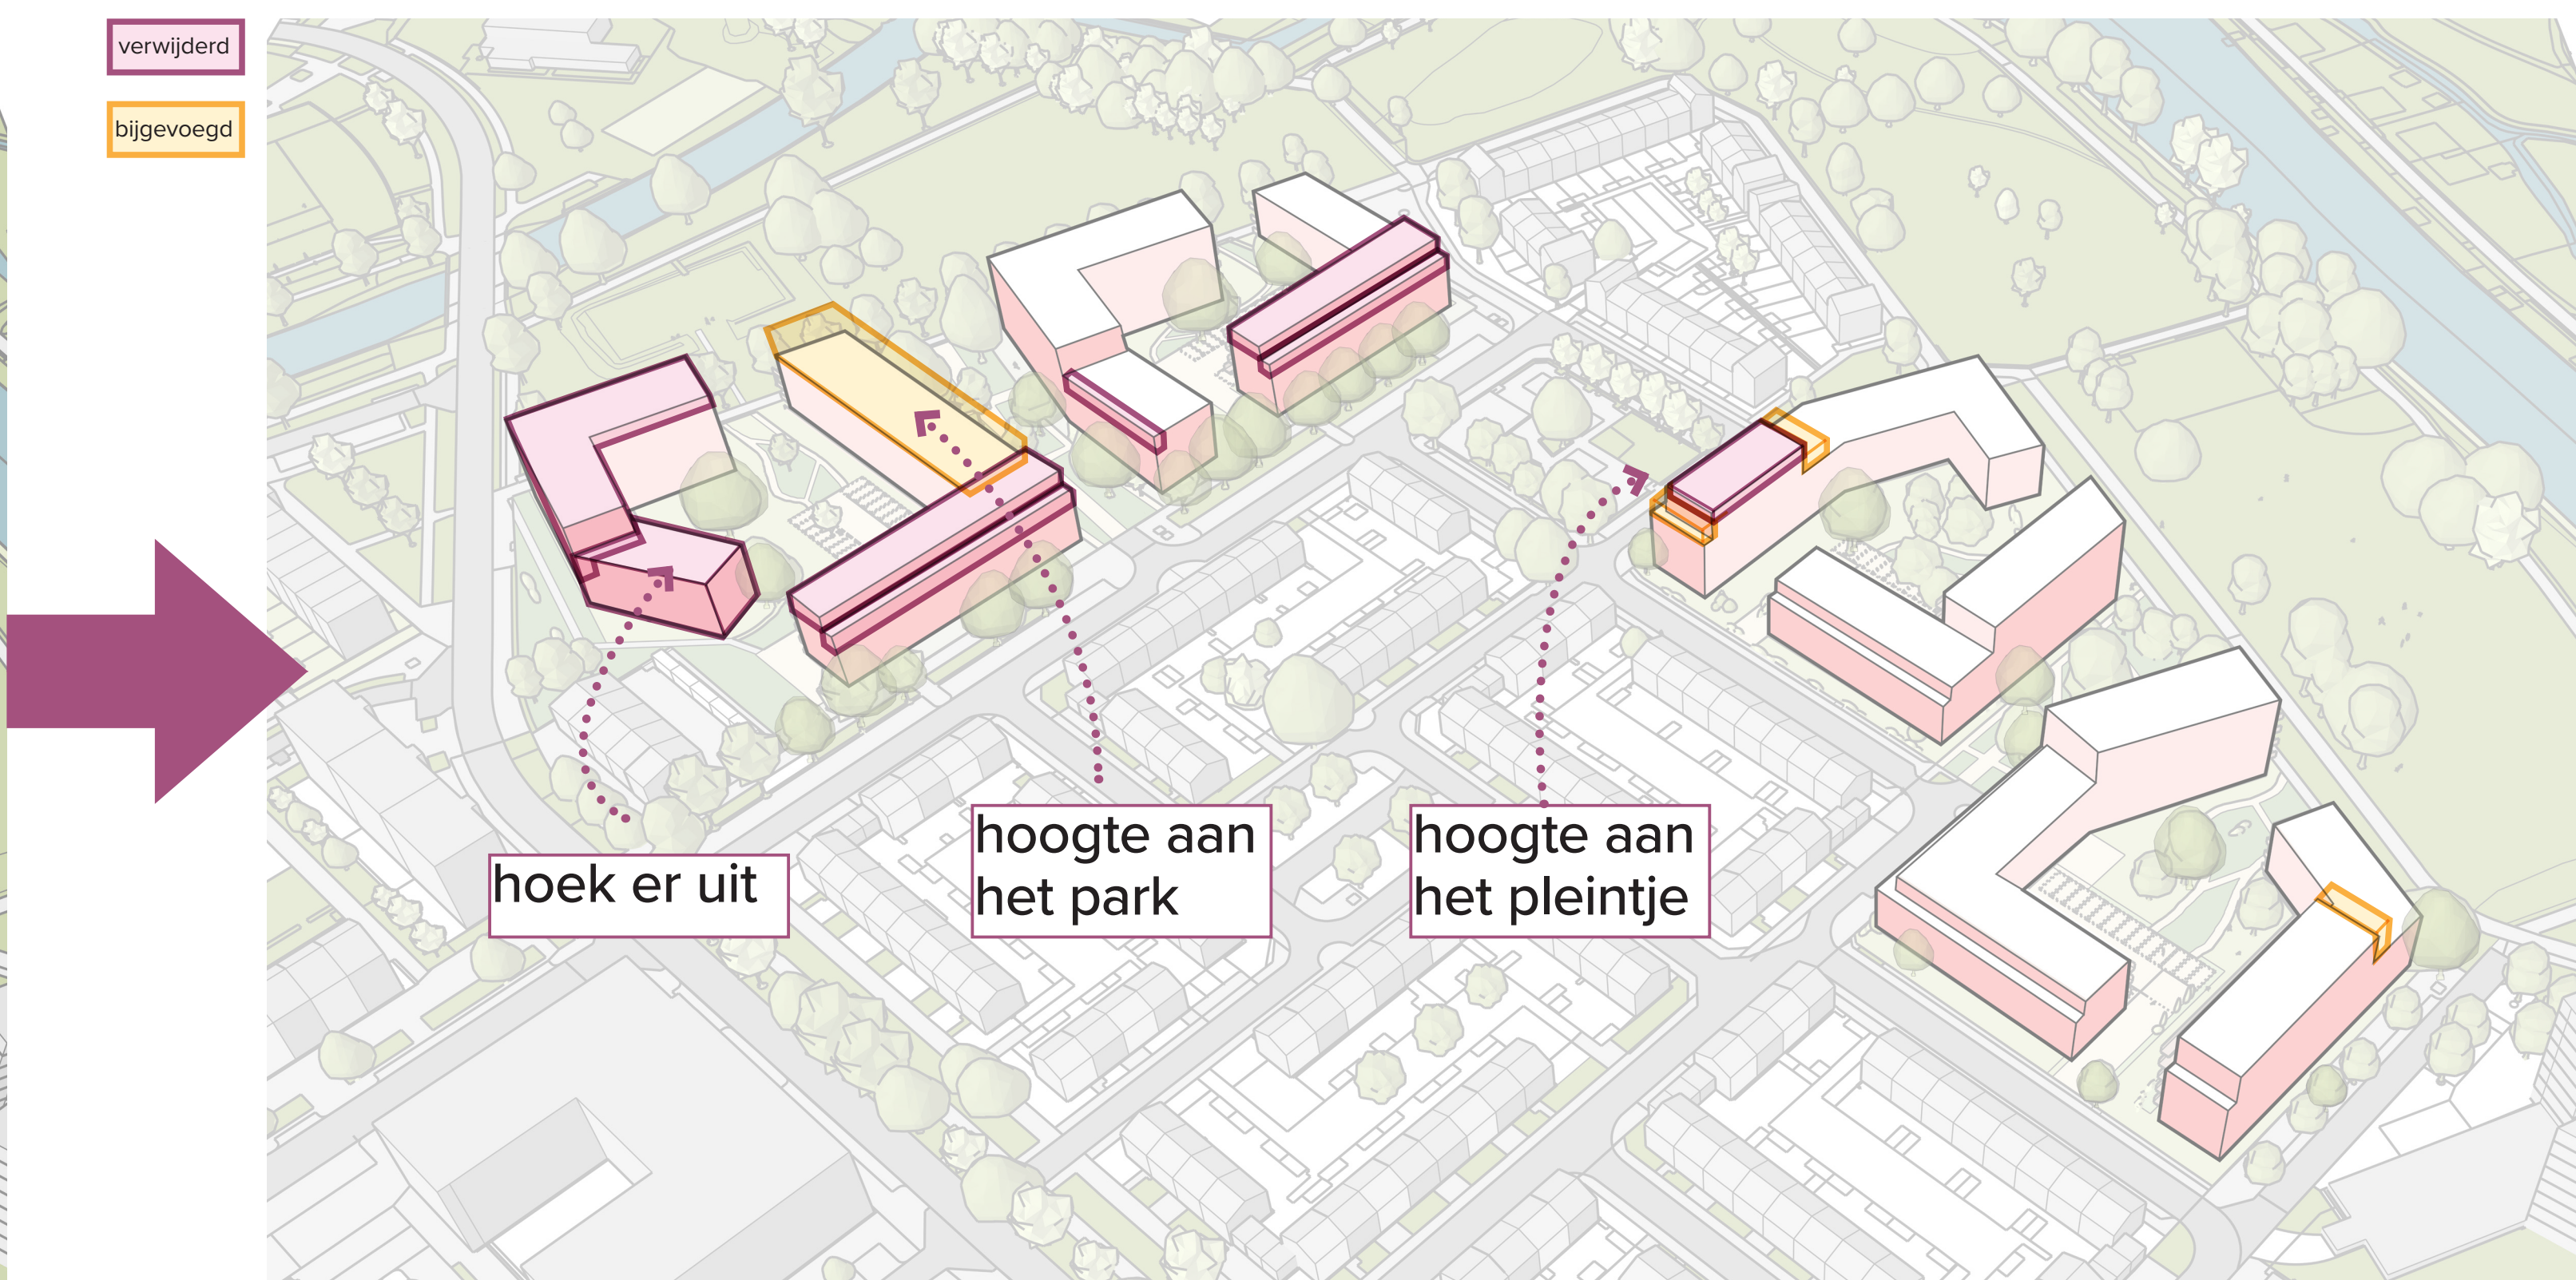


wijzigingen op model



Ontwerp gebouwmassa's

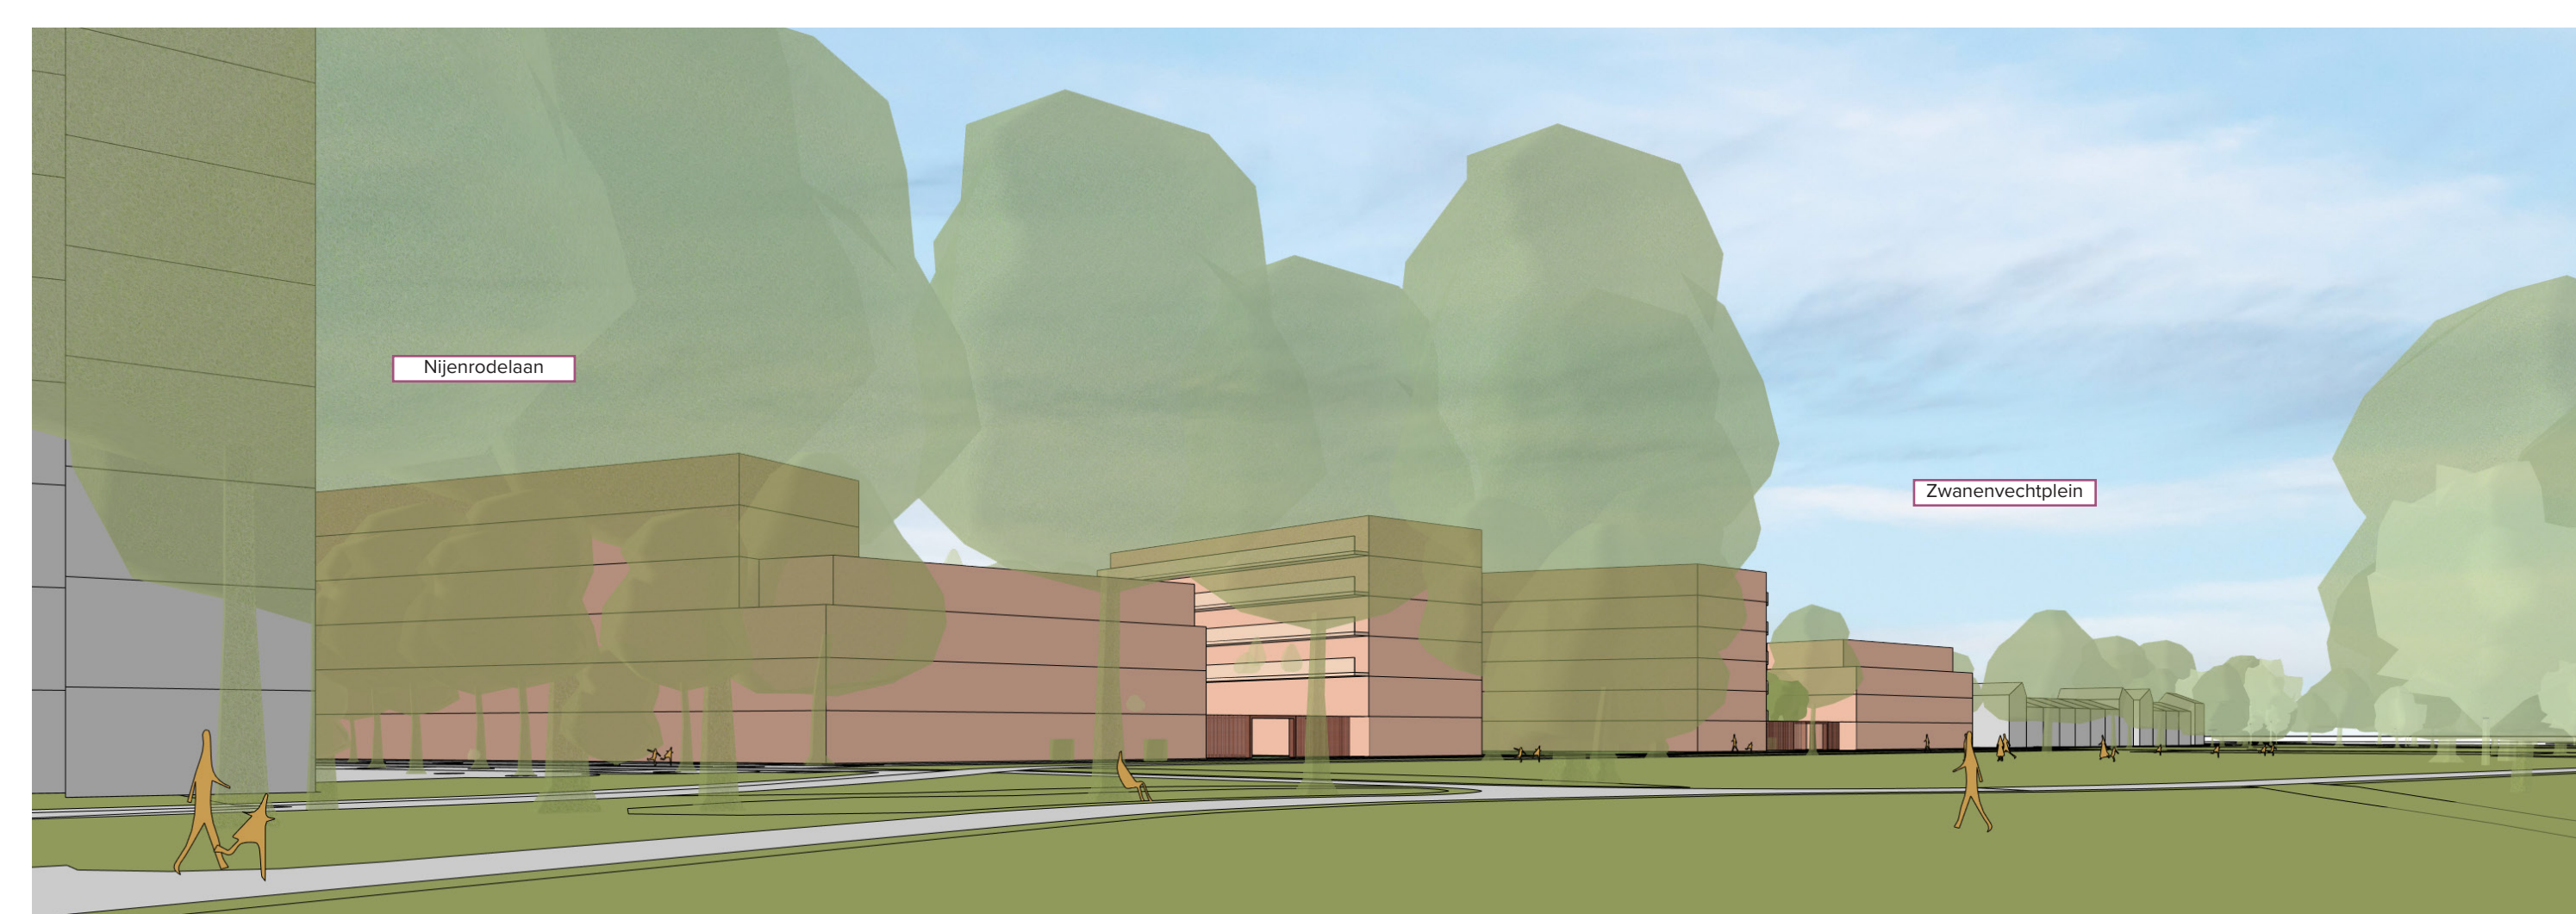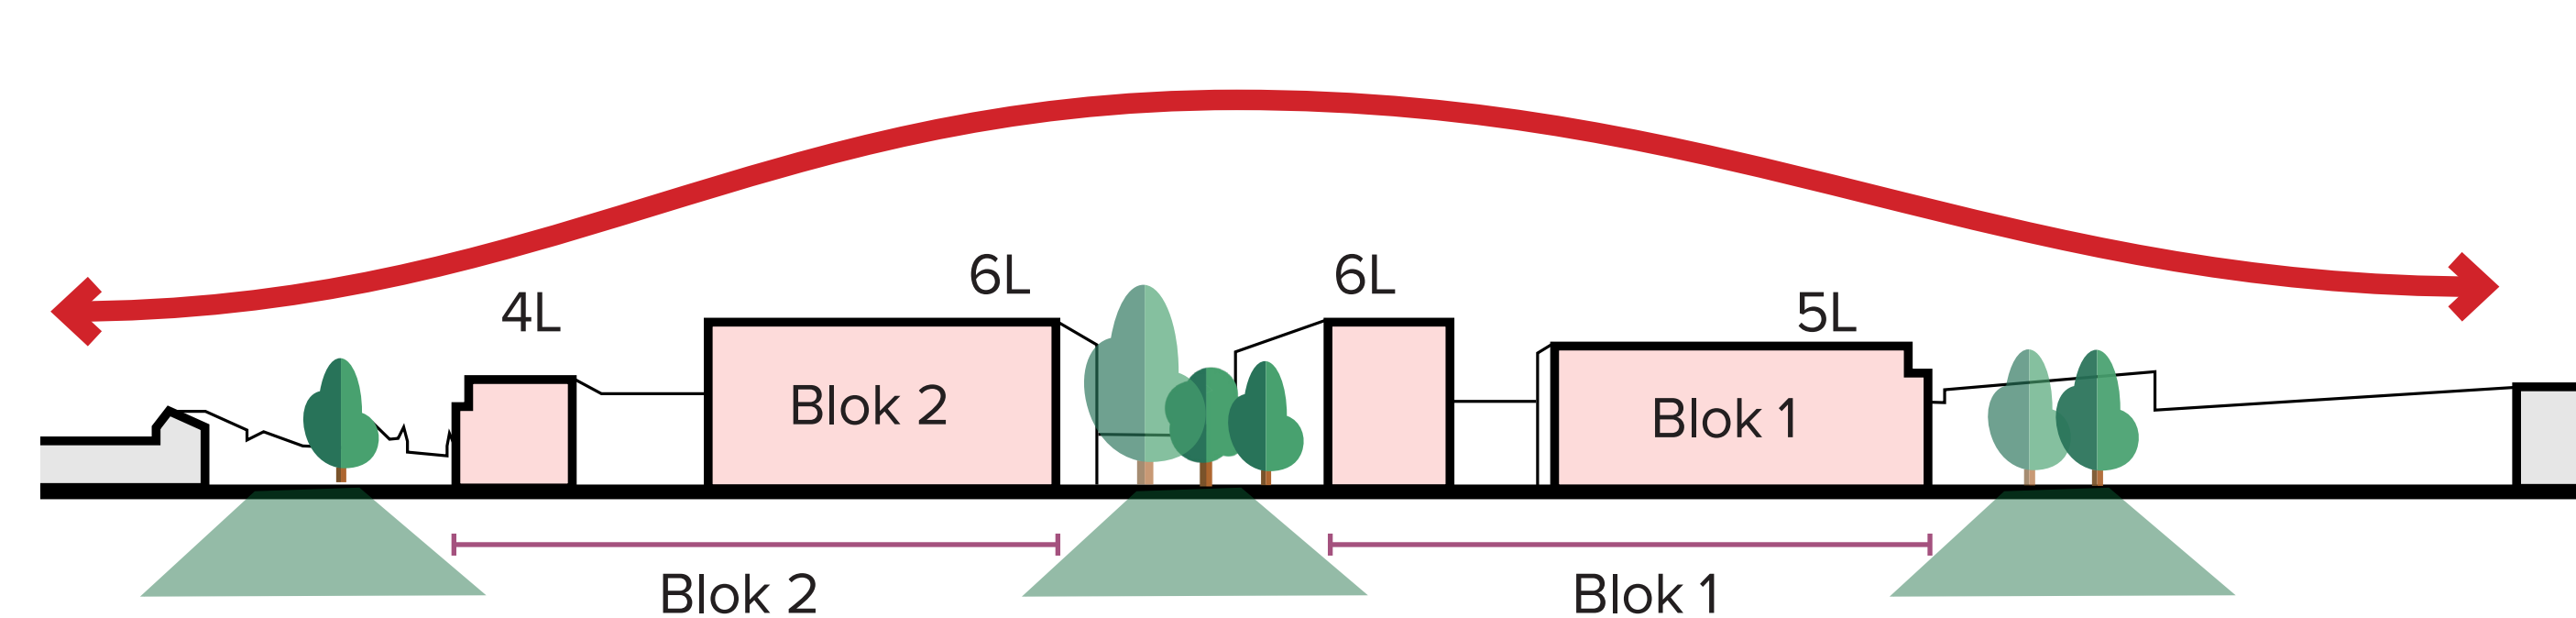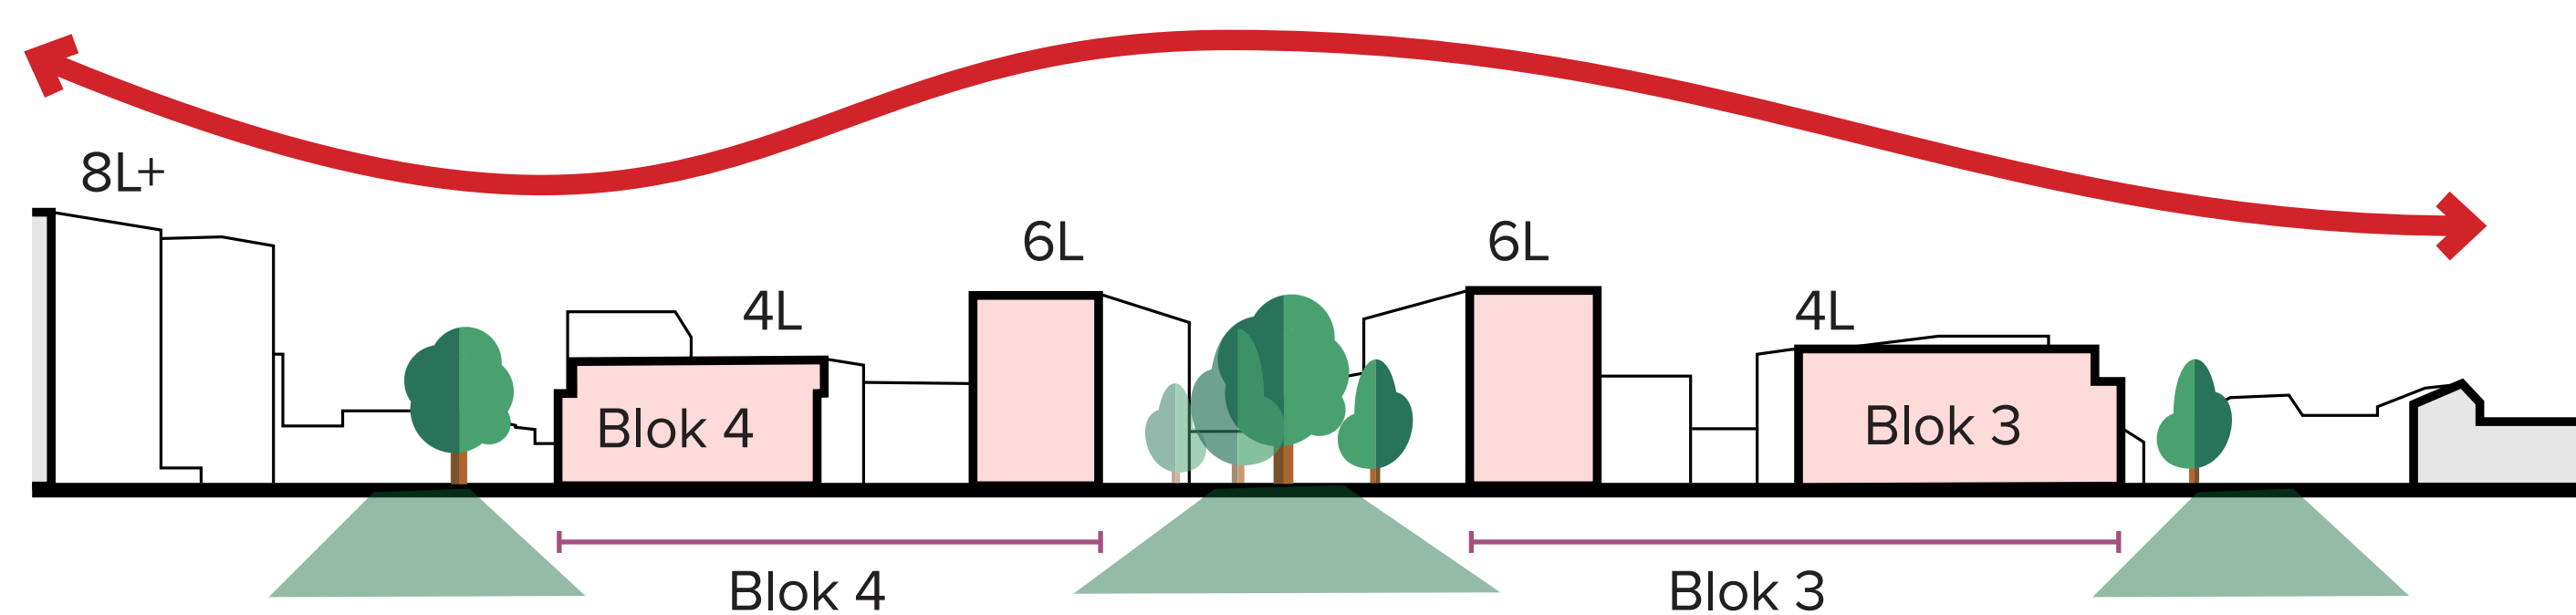

Gebouwmassa blok 3 en 4 gezien vanuit het park

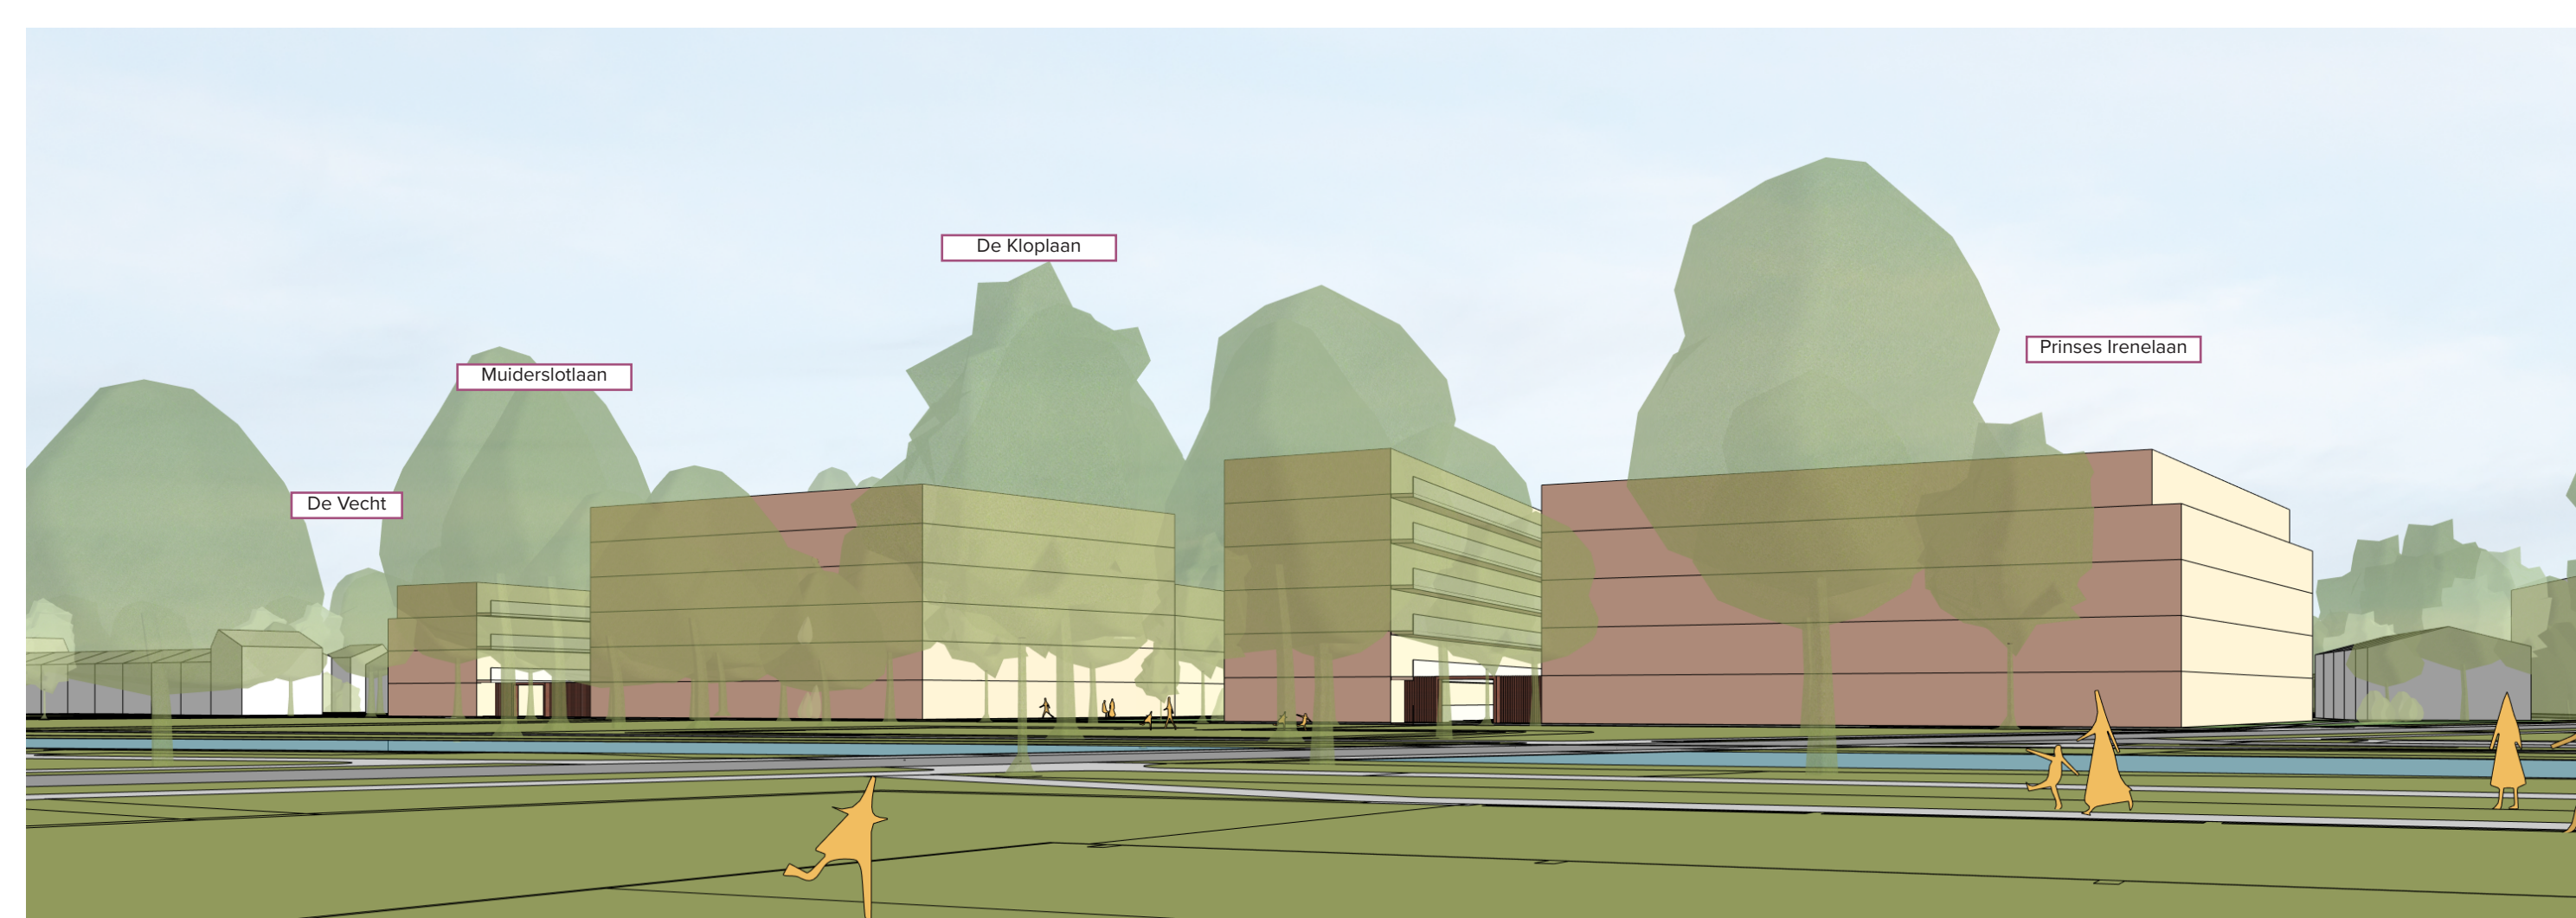

Gebouwmassa blok 1 en 2 gezien vanuit het park

Ontwerp - binnentuin & parkeren




Situatietekening met parkeren > totaal 134 pp




Open parkeerterrein




Parkeren onder parkeerdek

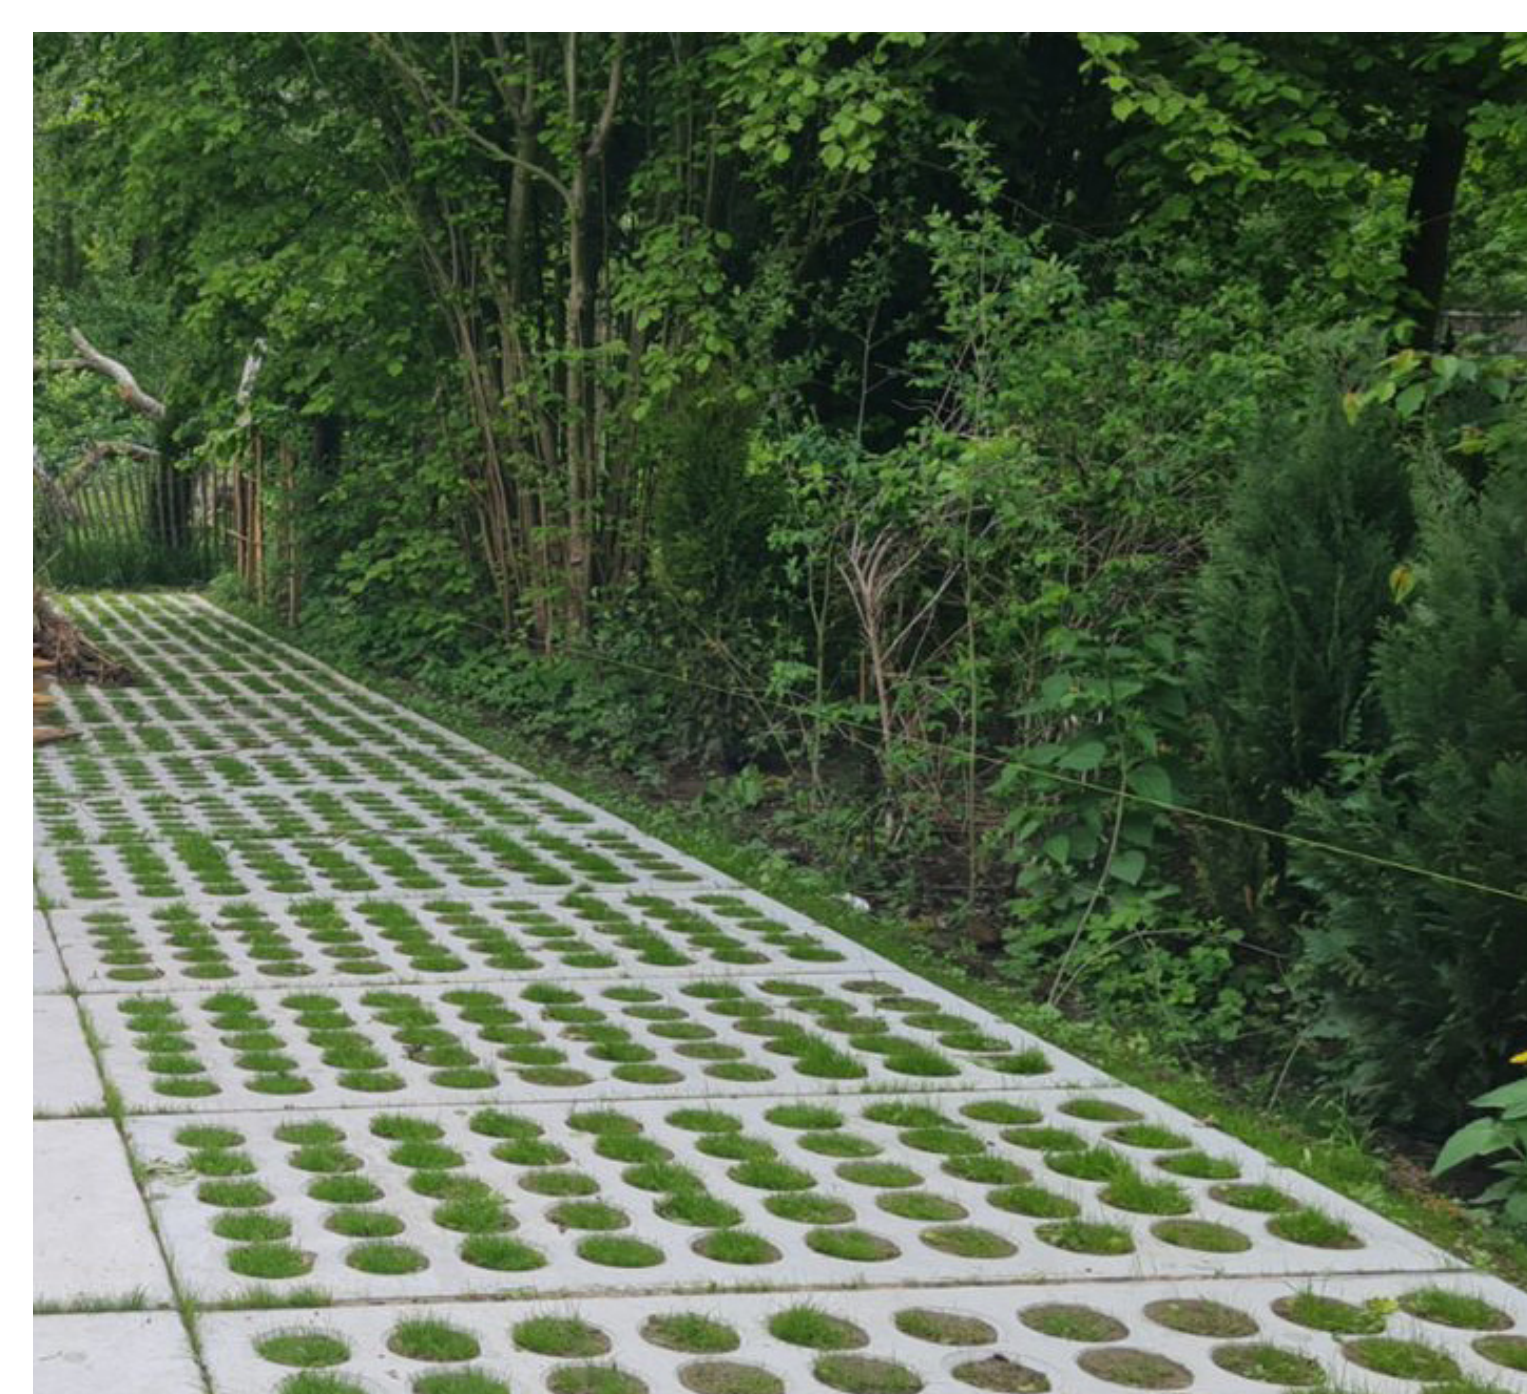

voorbeelden parkeren in het groen

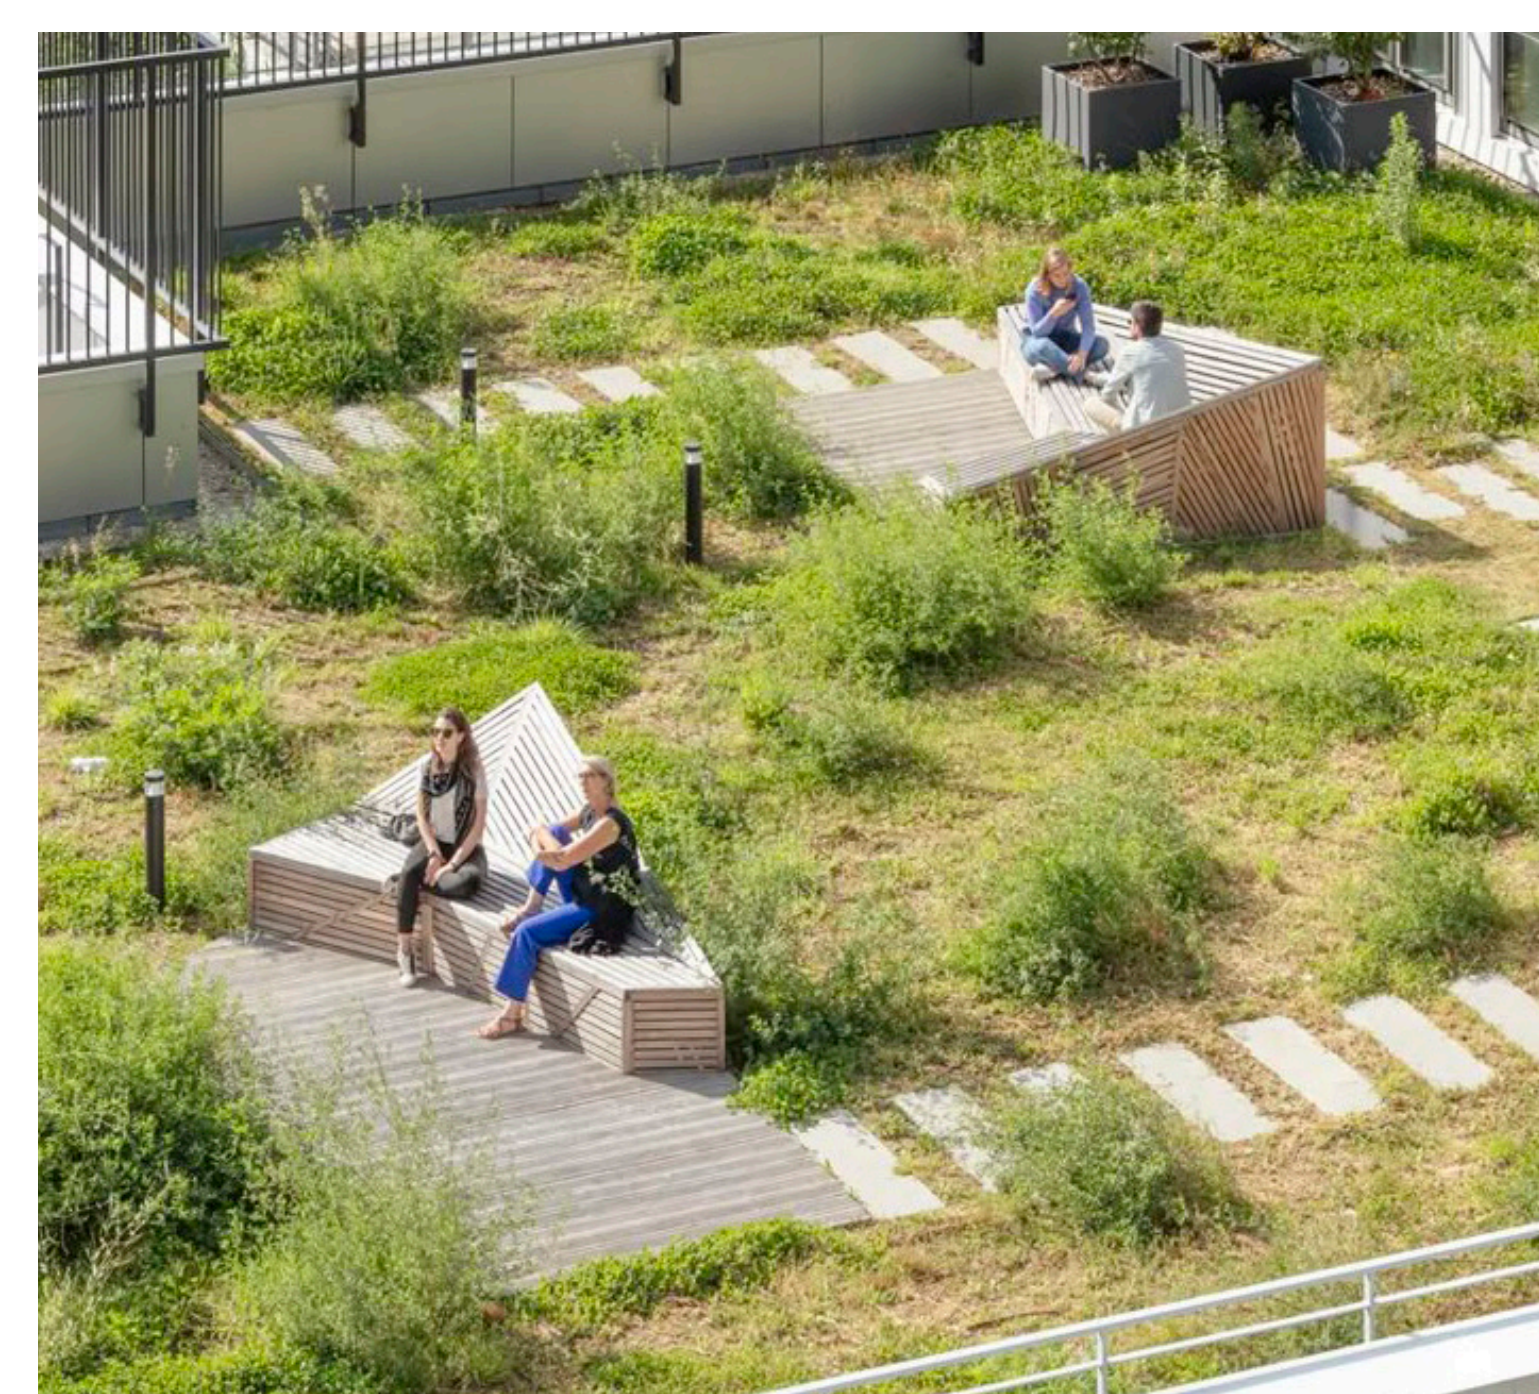


voorbeelden parkeerdek

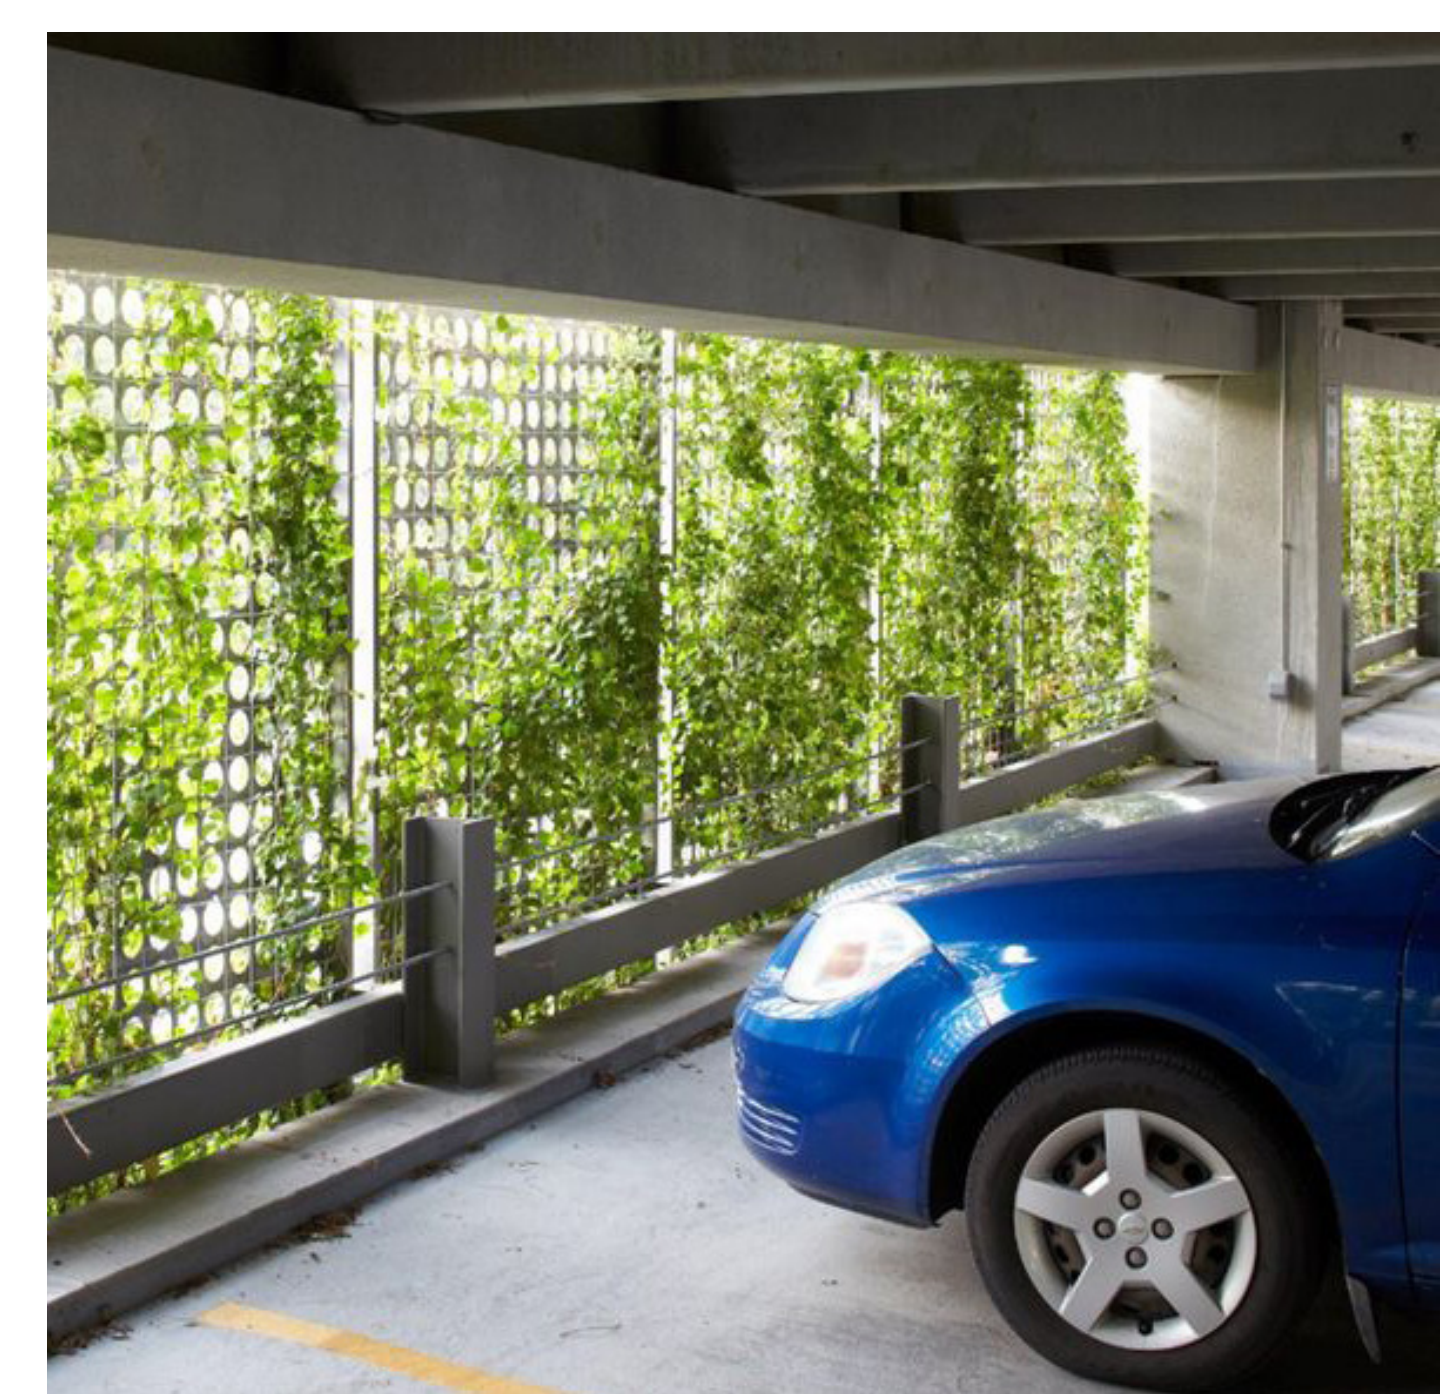


Wonen - programma



Situatietekening met programma begane grond

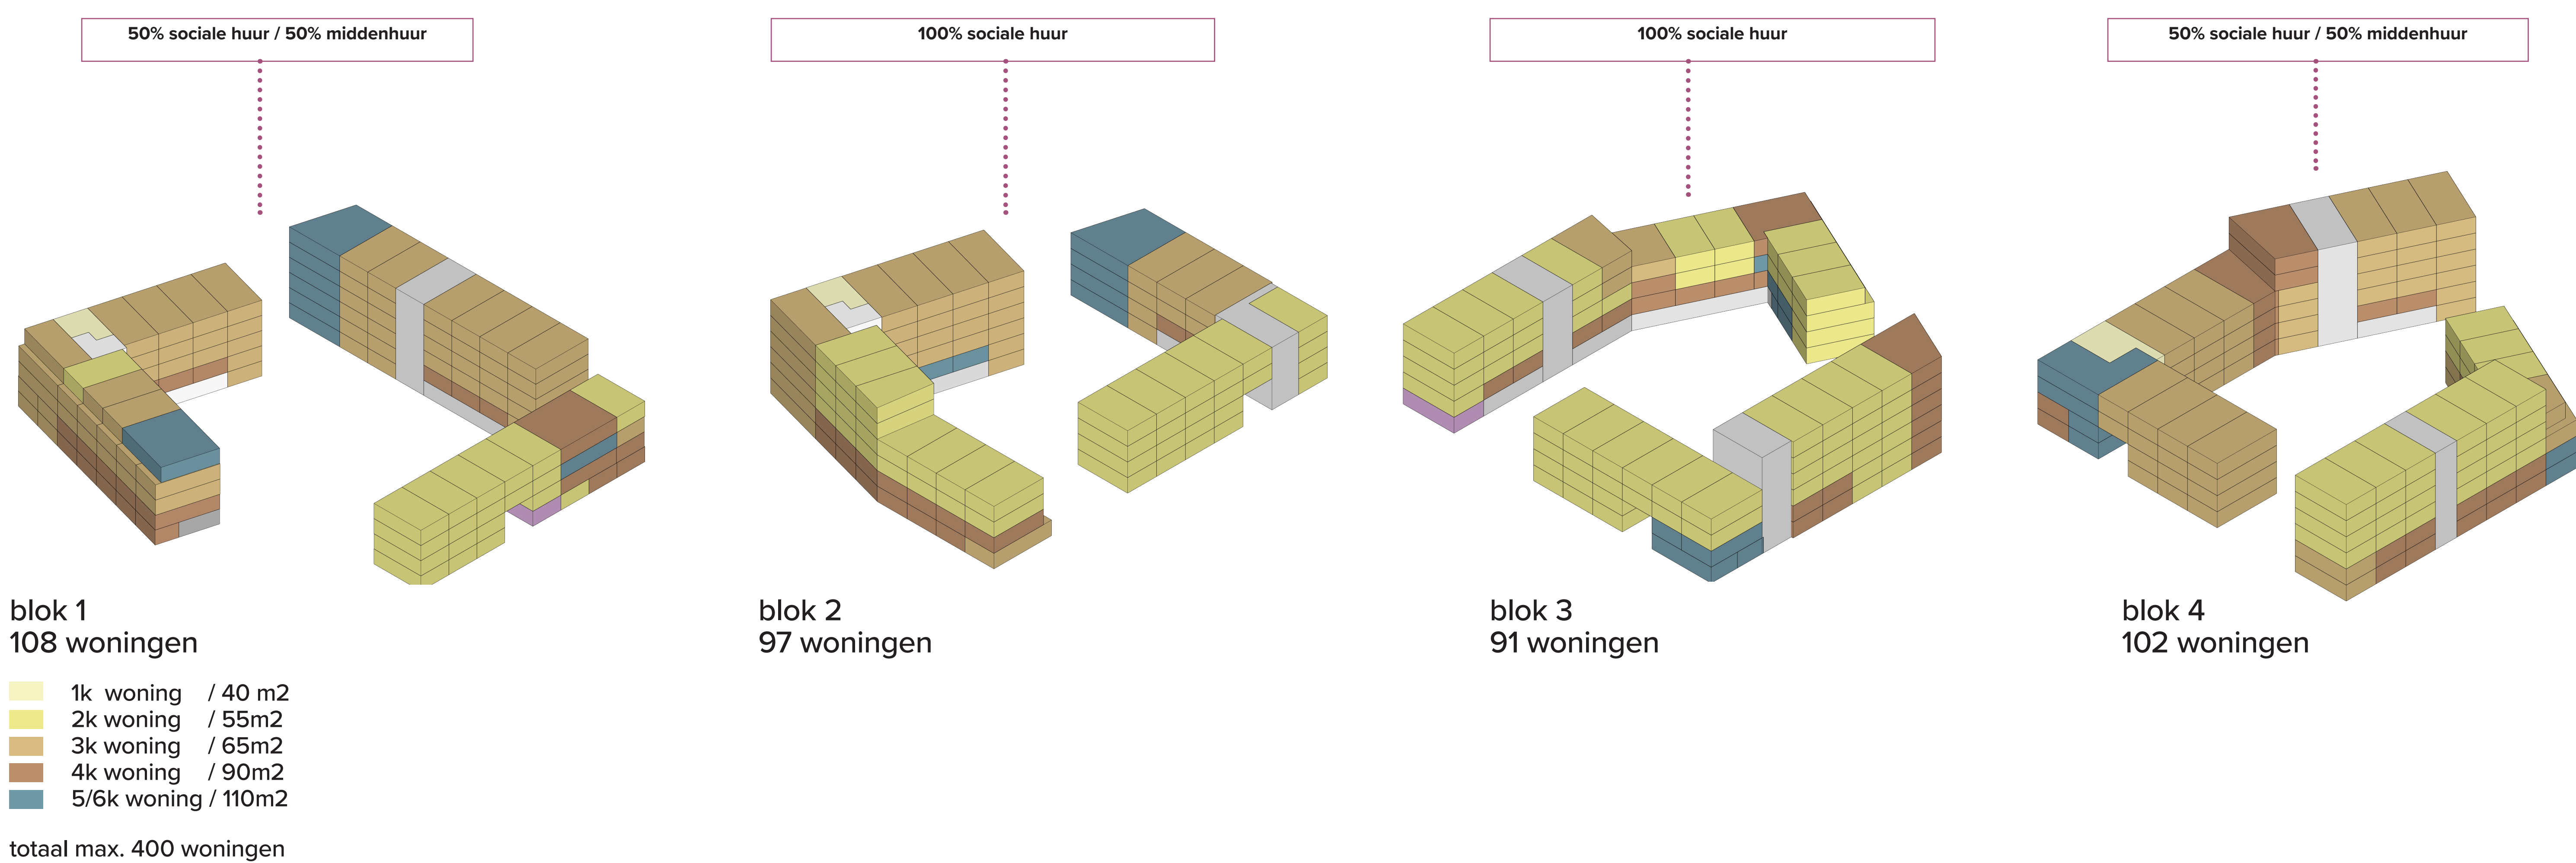

Programma blokken

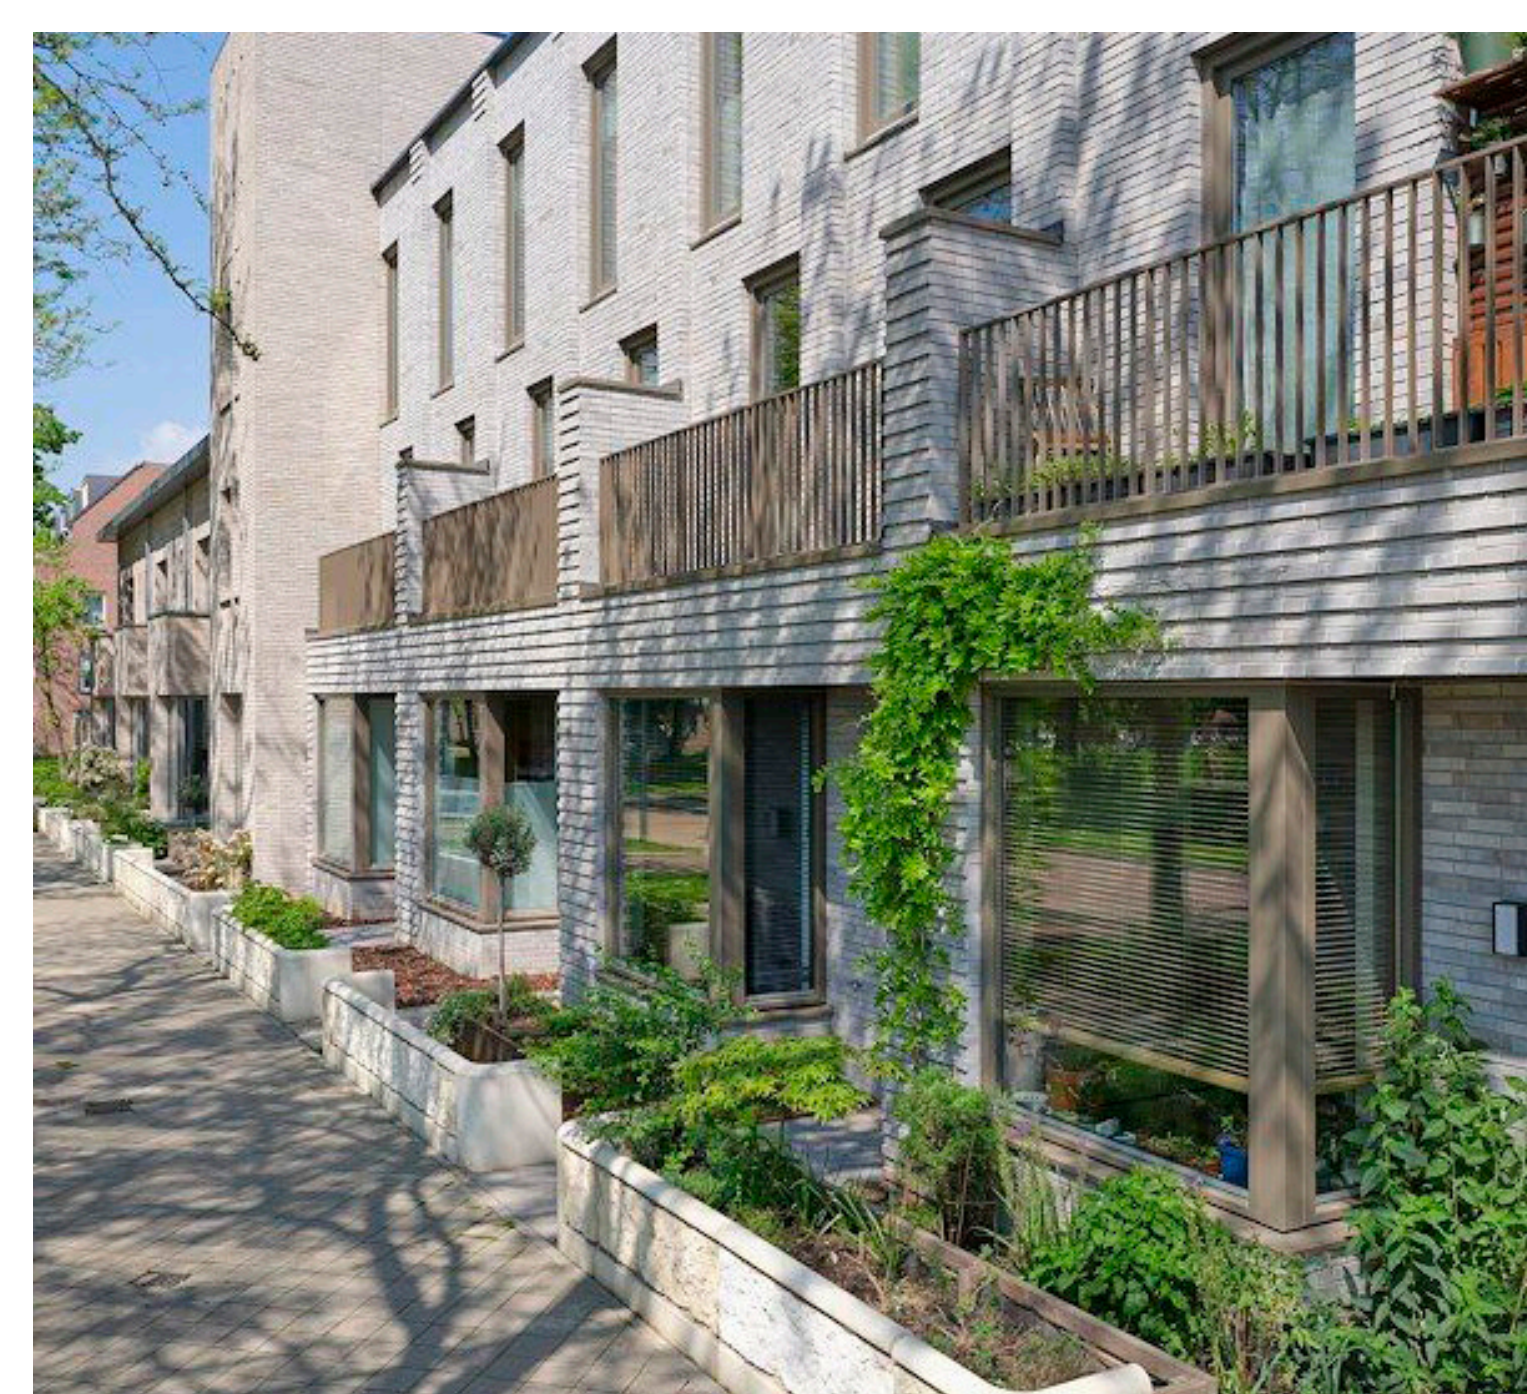

'margezone' aan de straat



binnentuin met privetuinen




buurtfunctie




gezamenlijke fietsenstalling


Wonen - plattegronden

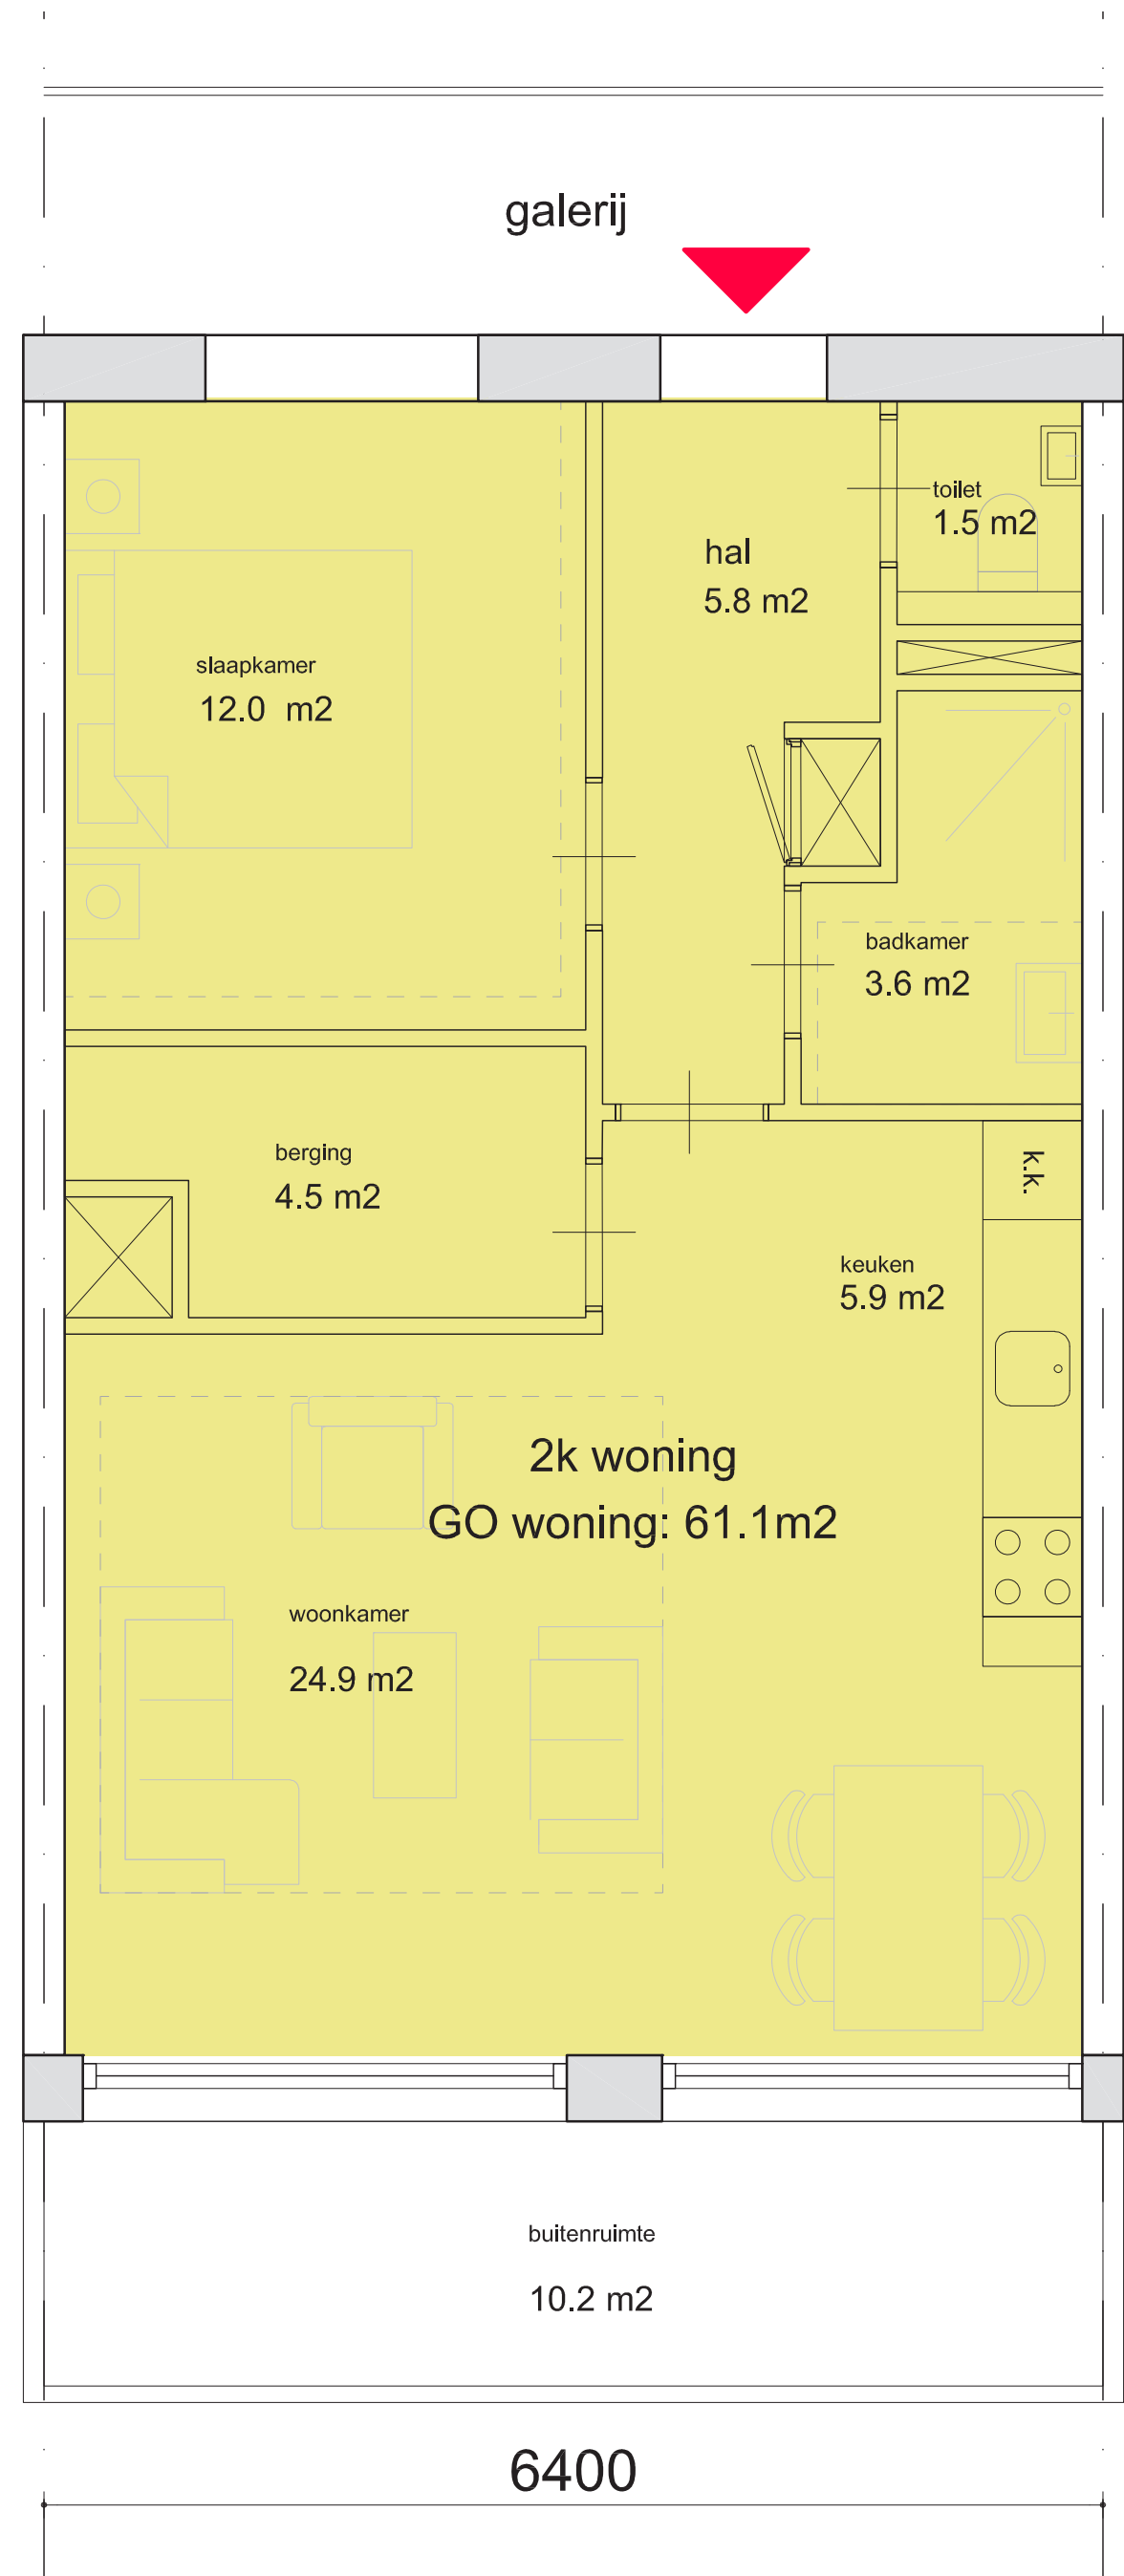


voorbeeld
2 kamer woning

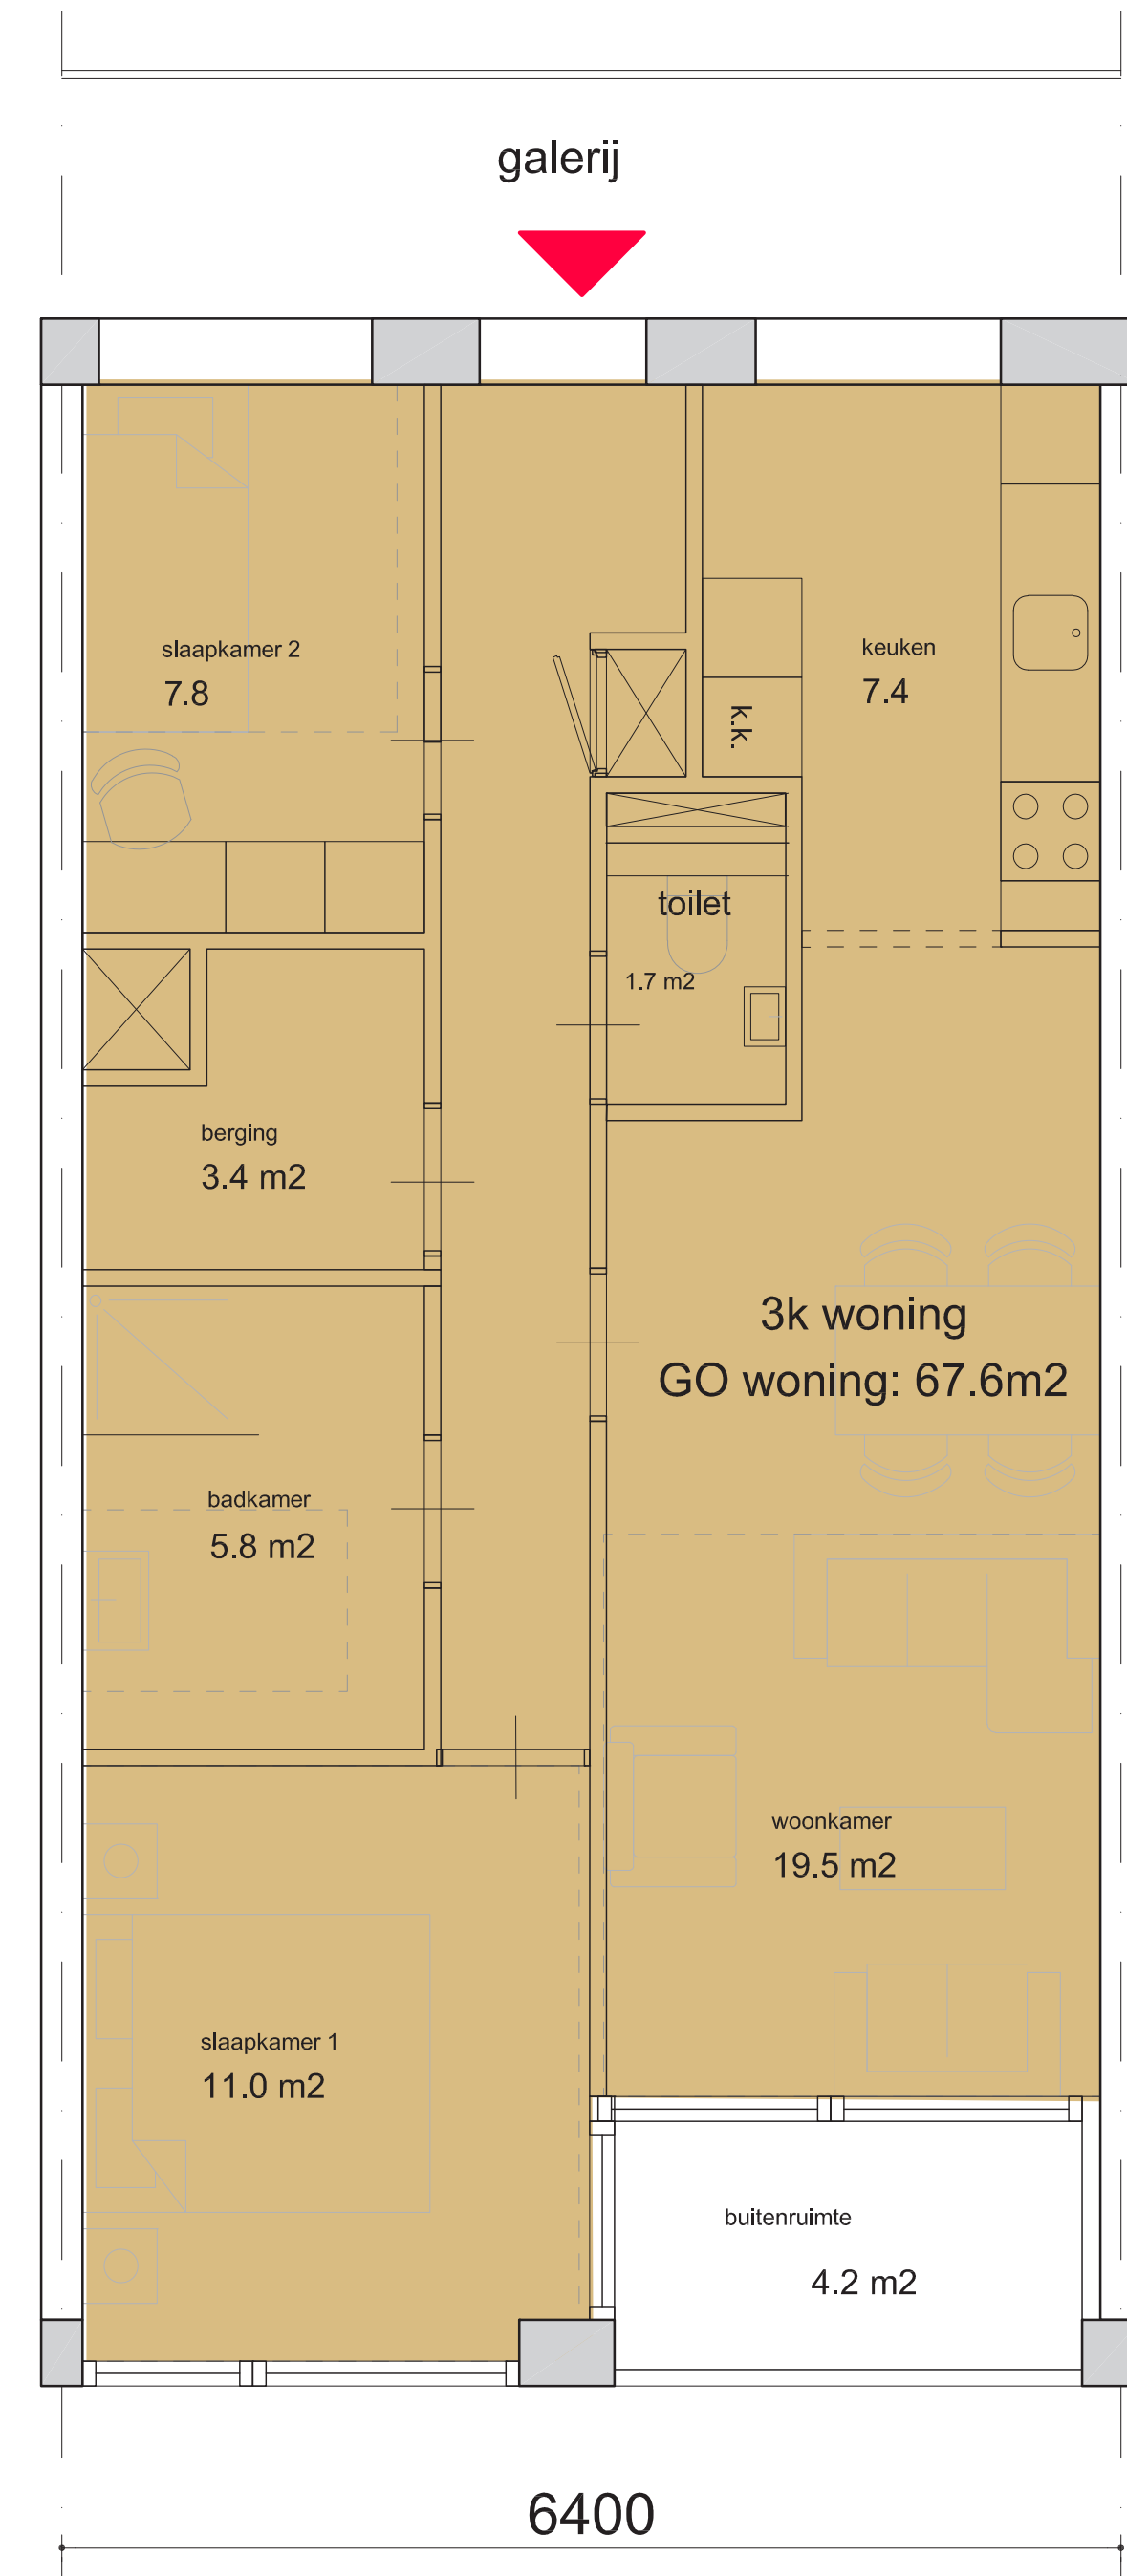

voorbeeld
2 kamer woning

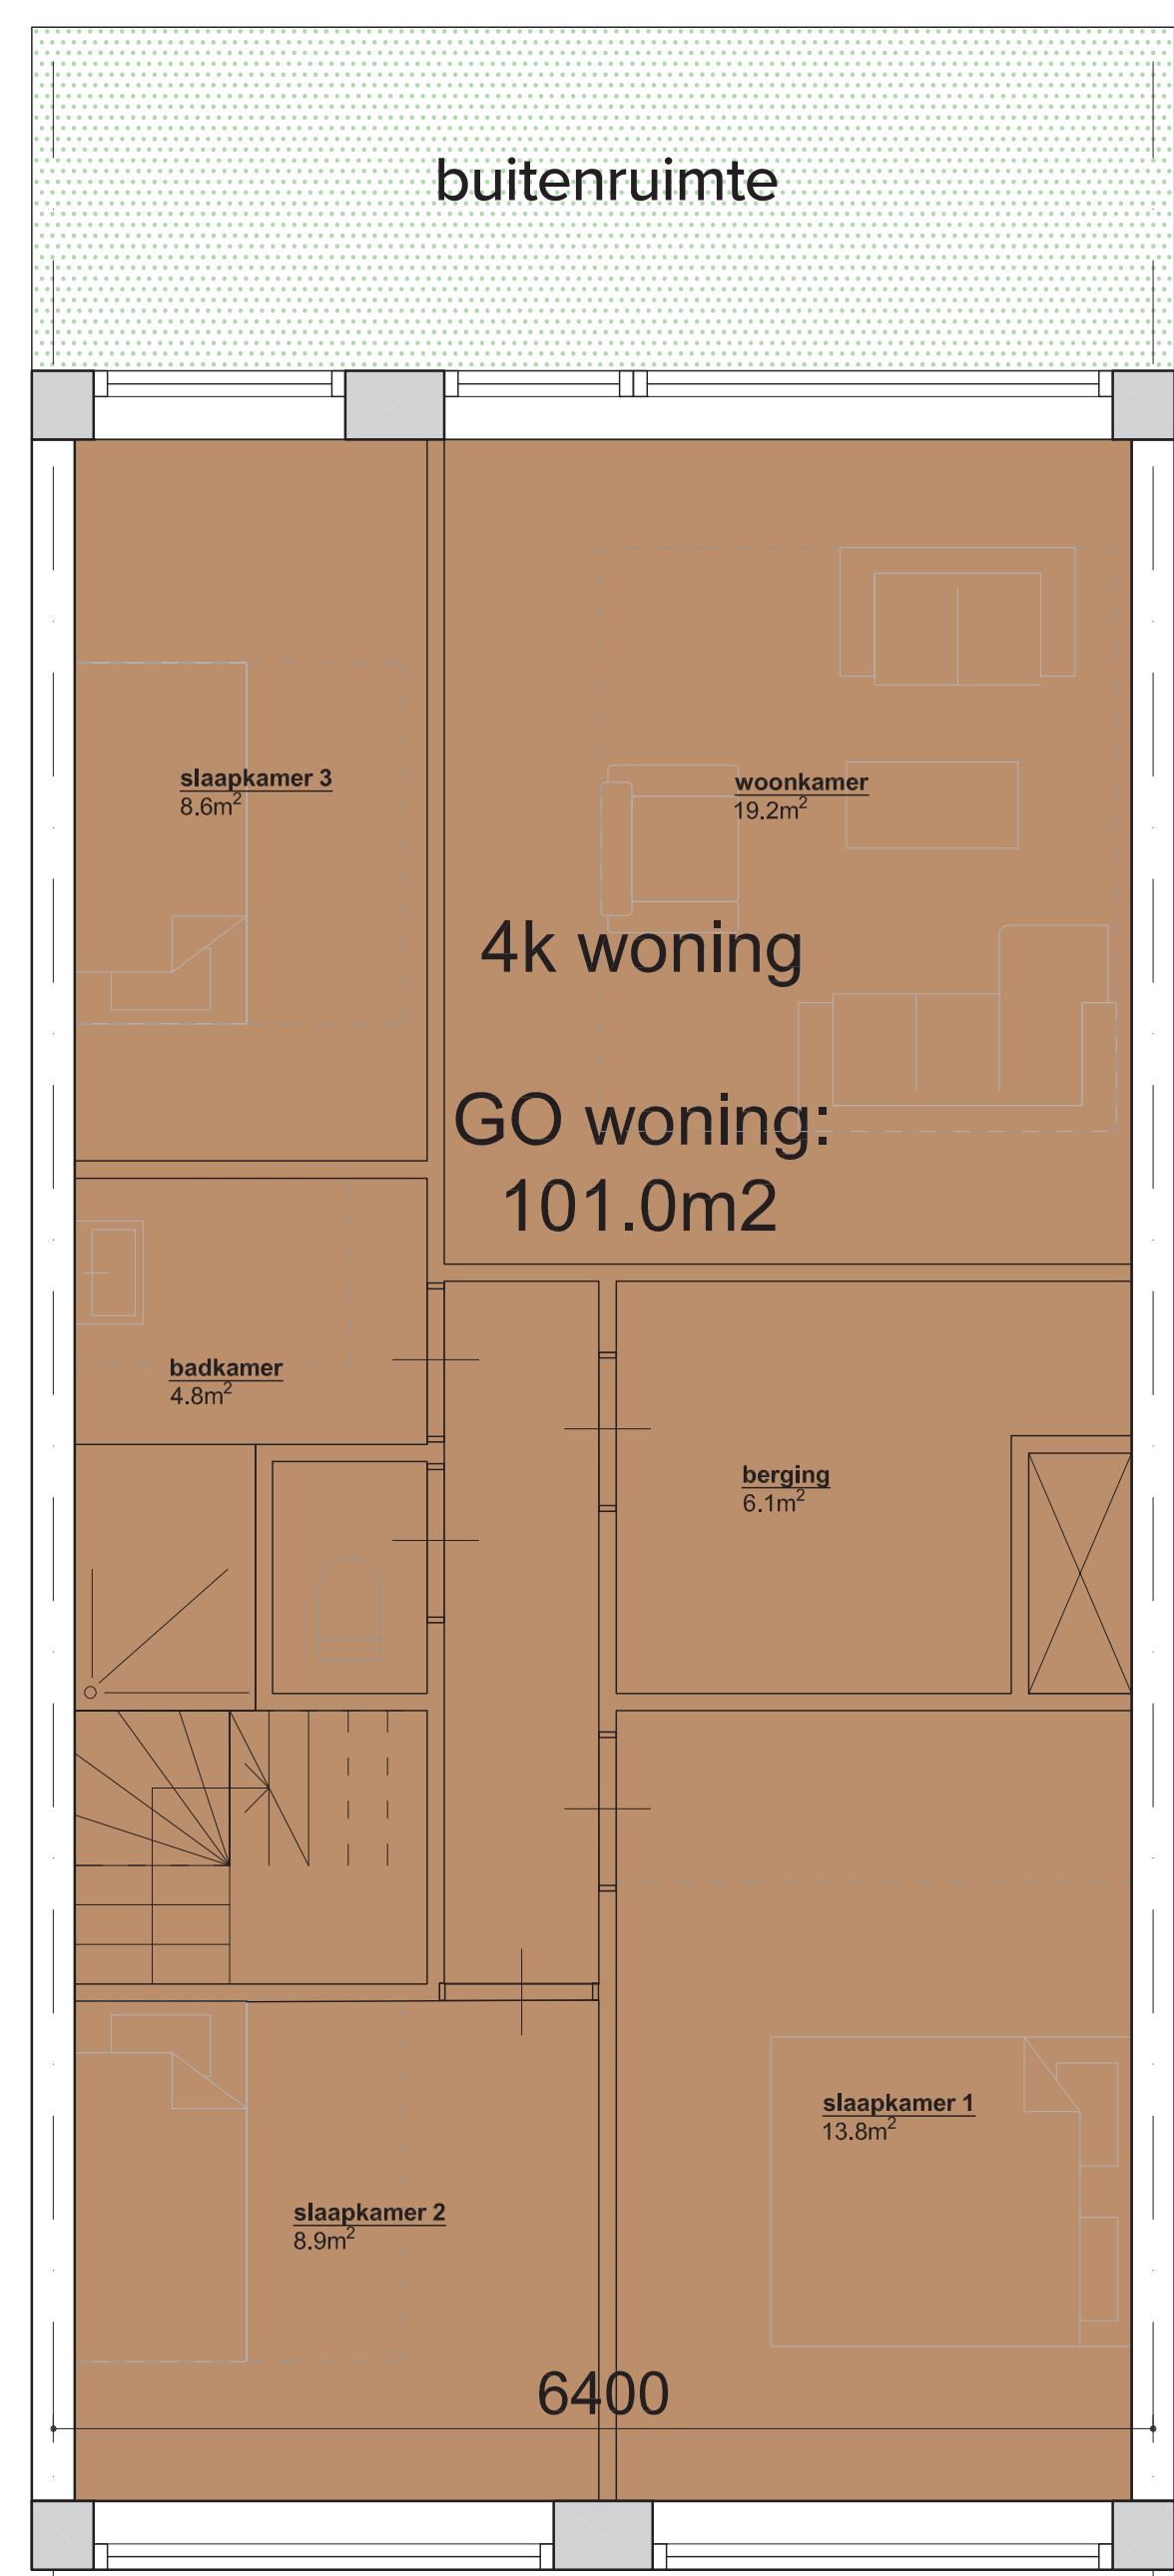


verdieping

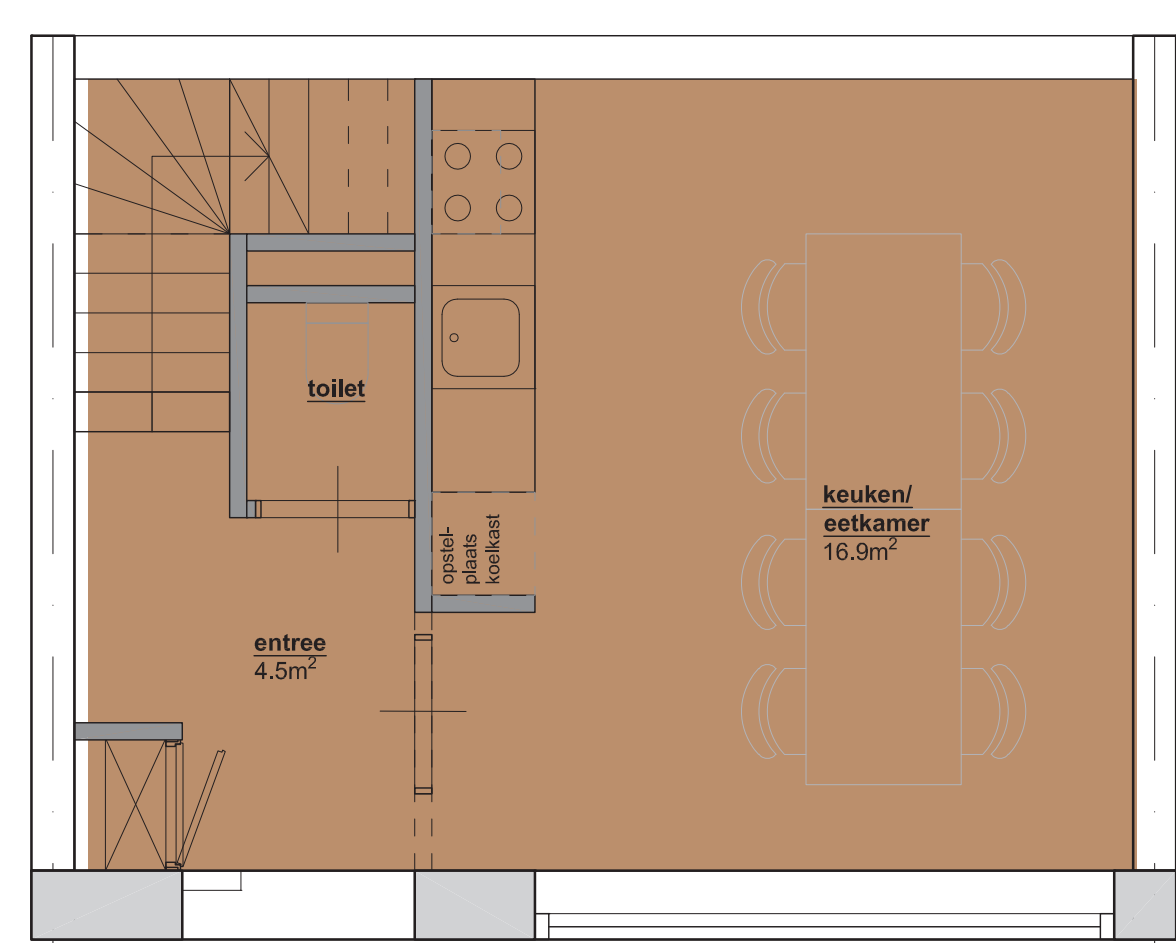


begane grond

voorbeeld
4 - kamer woning (over 2 verdiepingen)

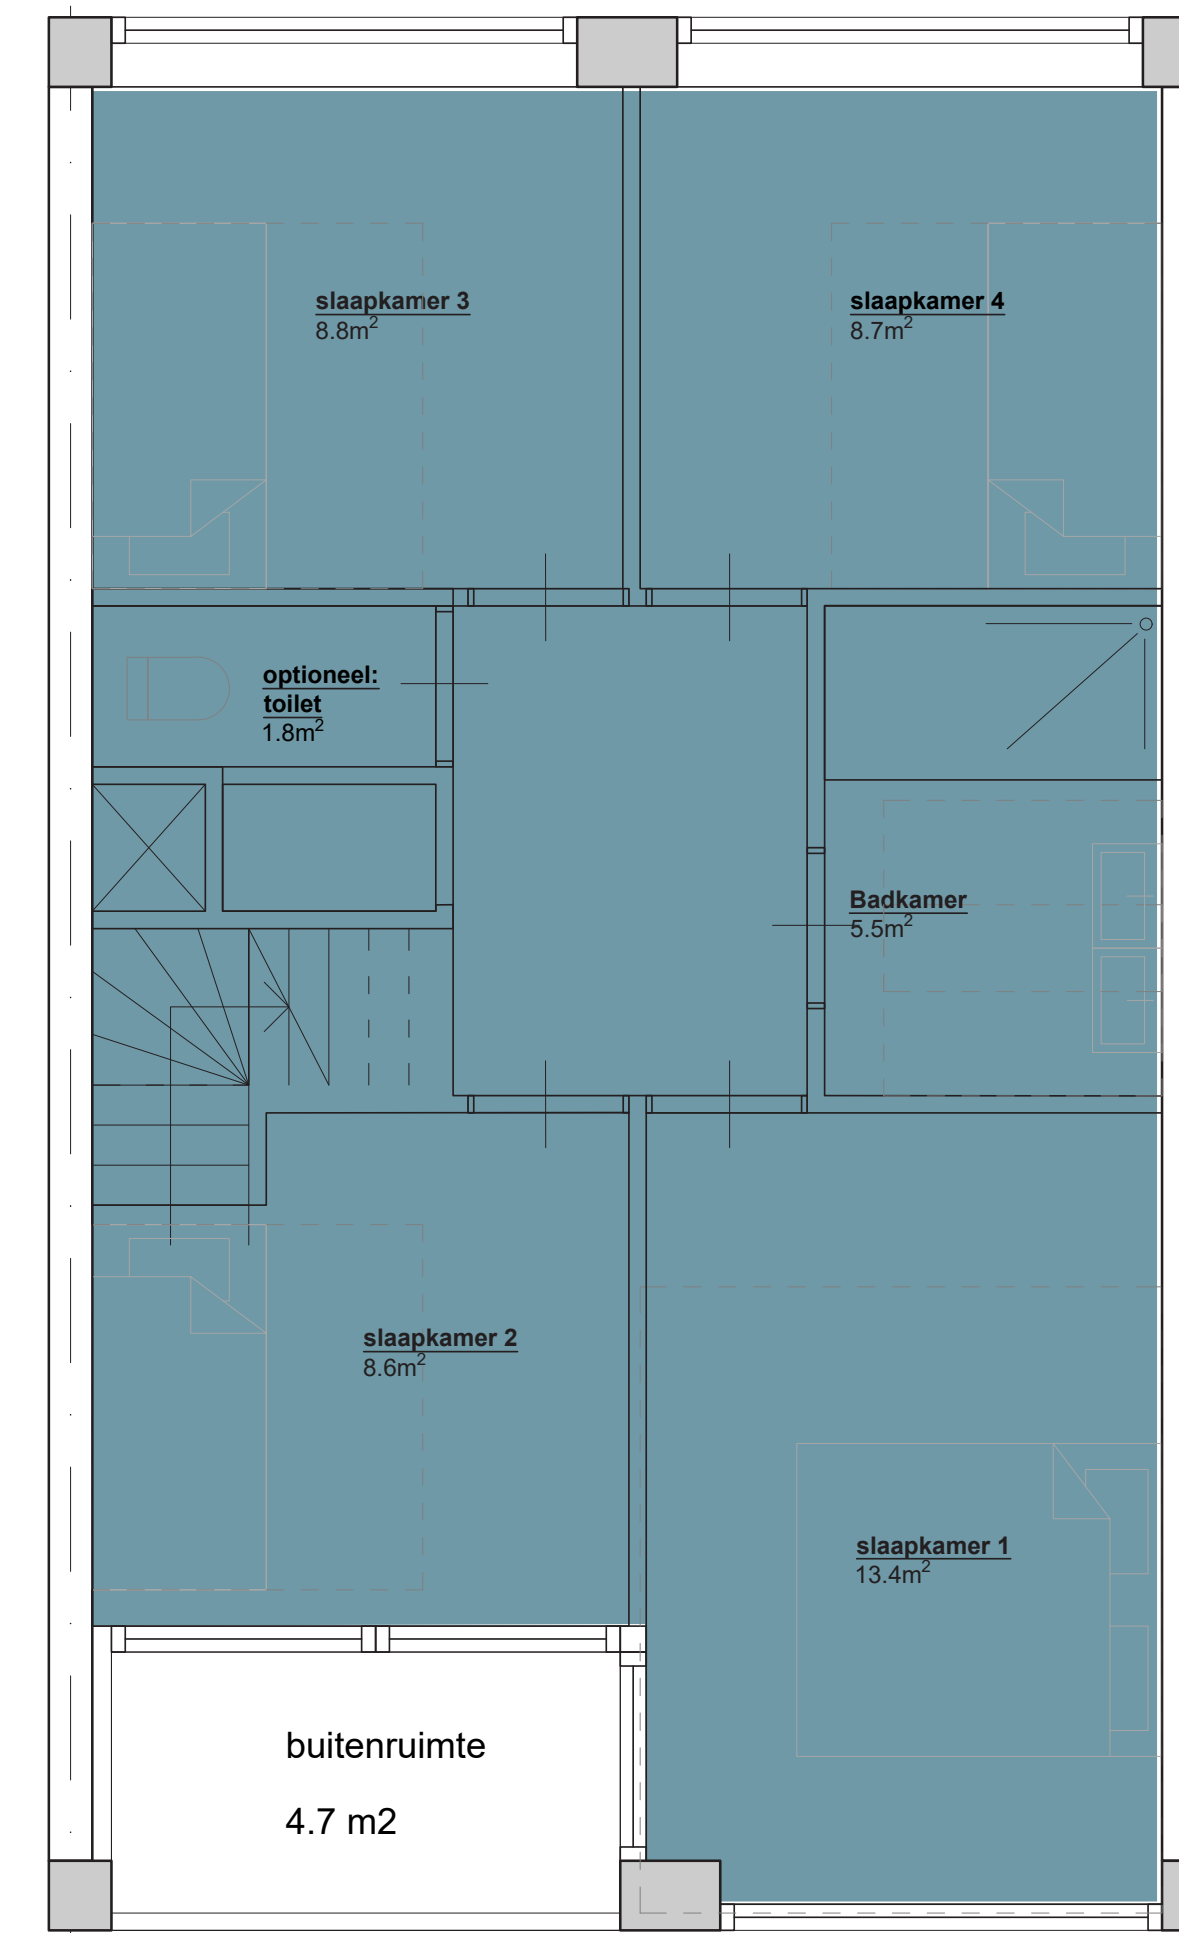

verdieping

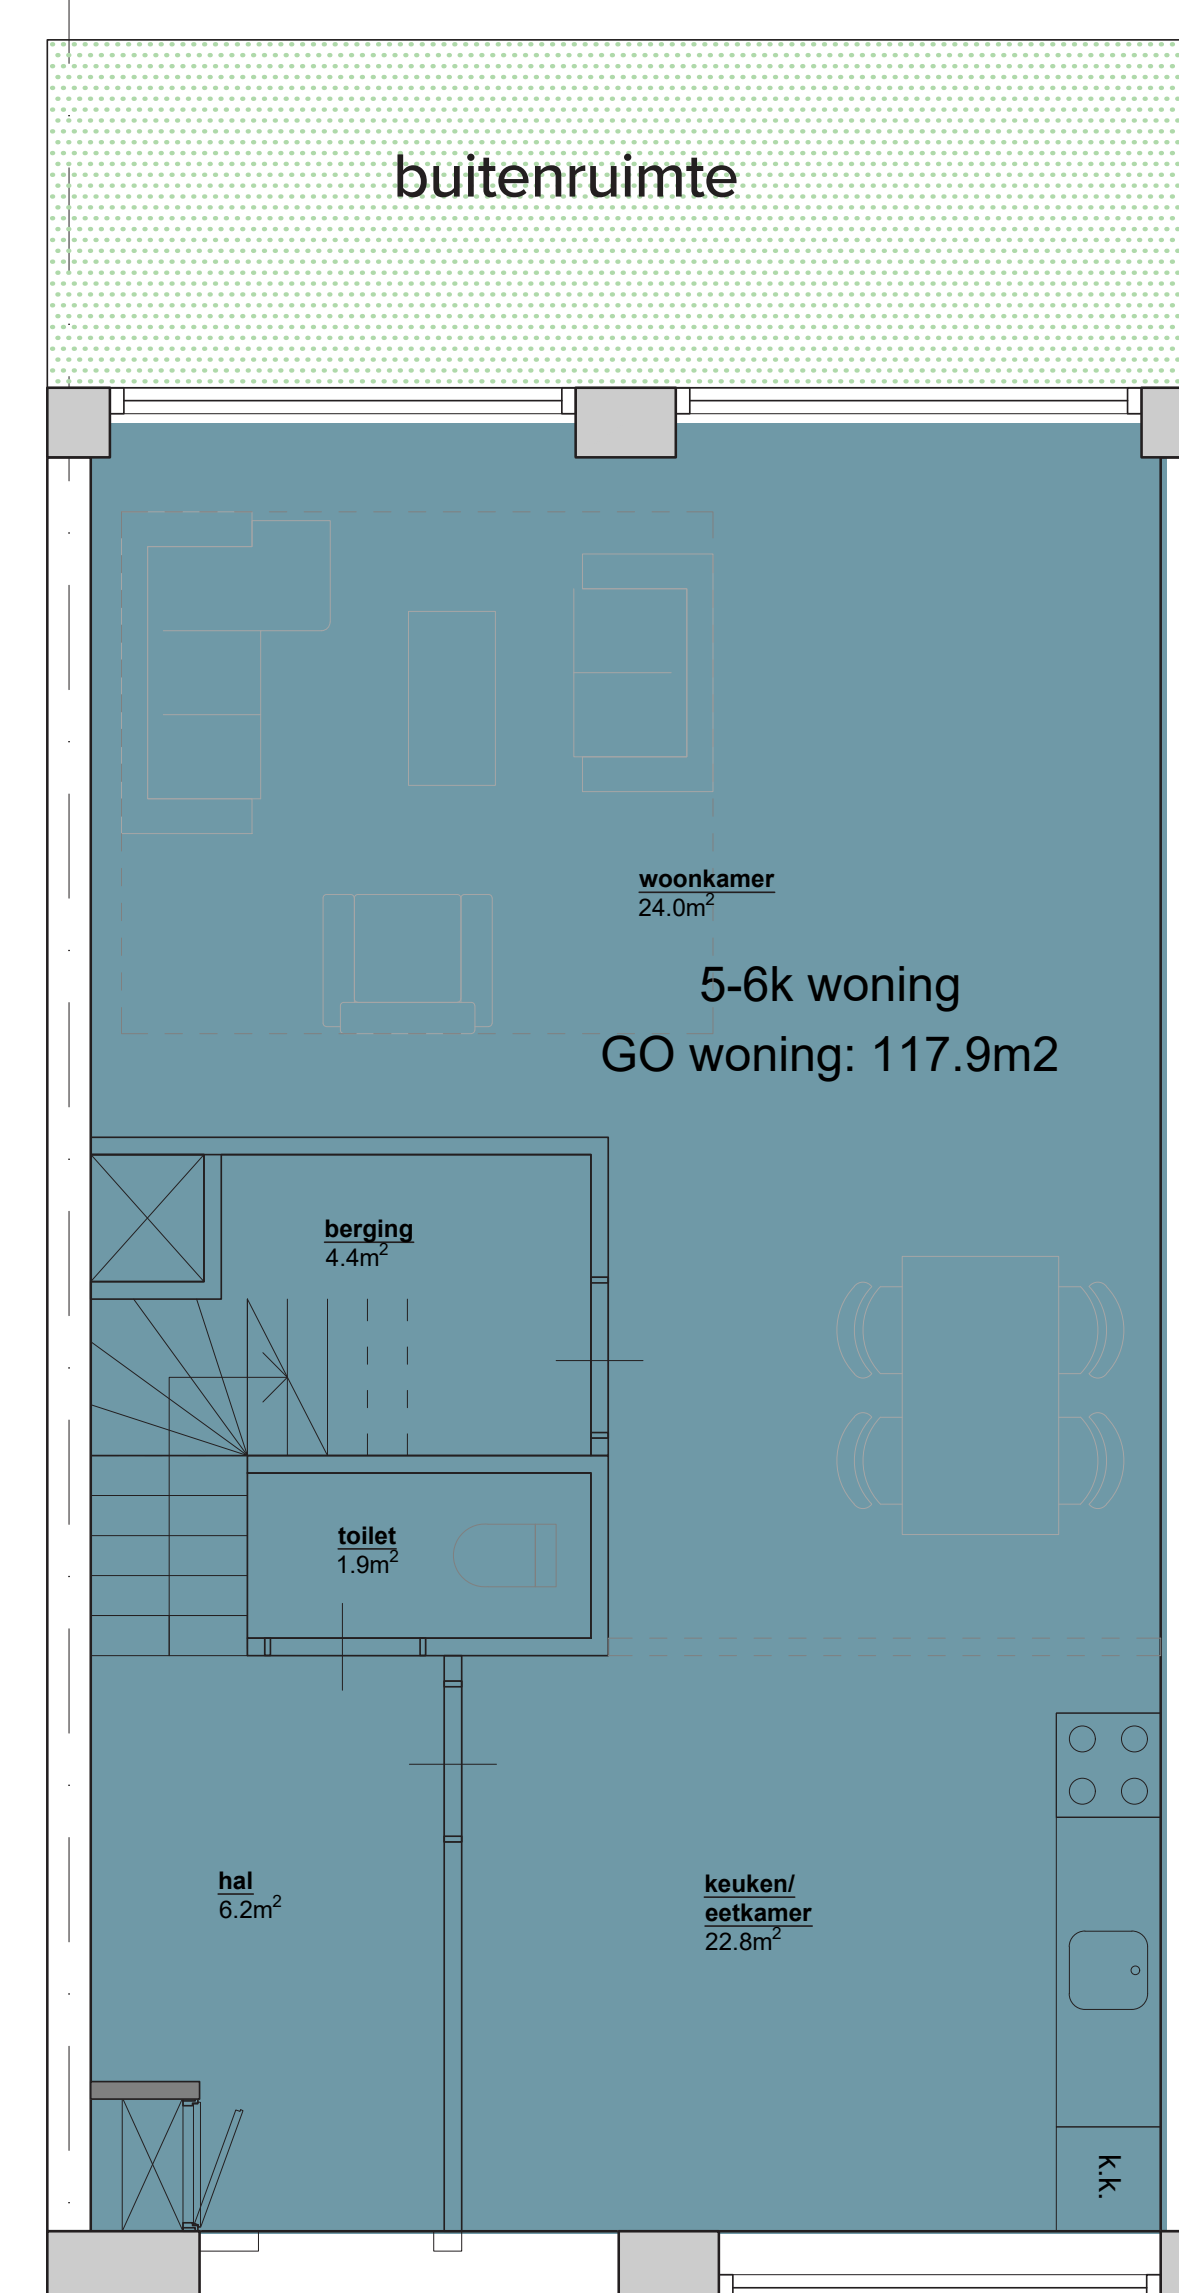

begane grond

voorbeeld
5/6 - kamer (over 2 verdiepingen)




Fragment 1
4 lagen



Fragment 2
6 lagen

2k woning	/ 55m ²
3k woning	/ 65m ²
4k woning	/ 90m ²
5/6k woning	/ 110m ²

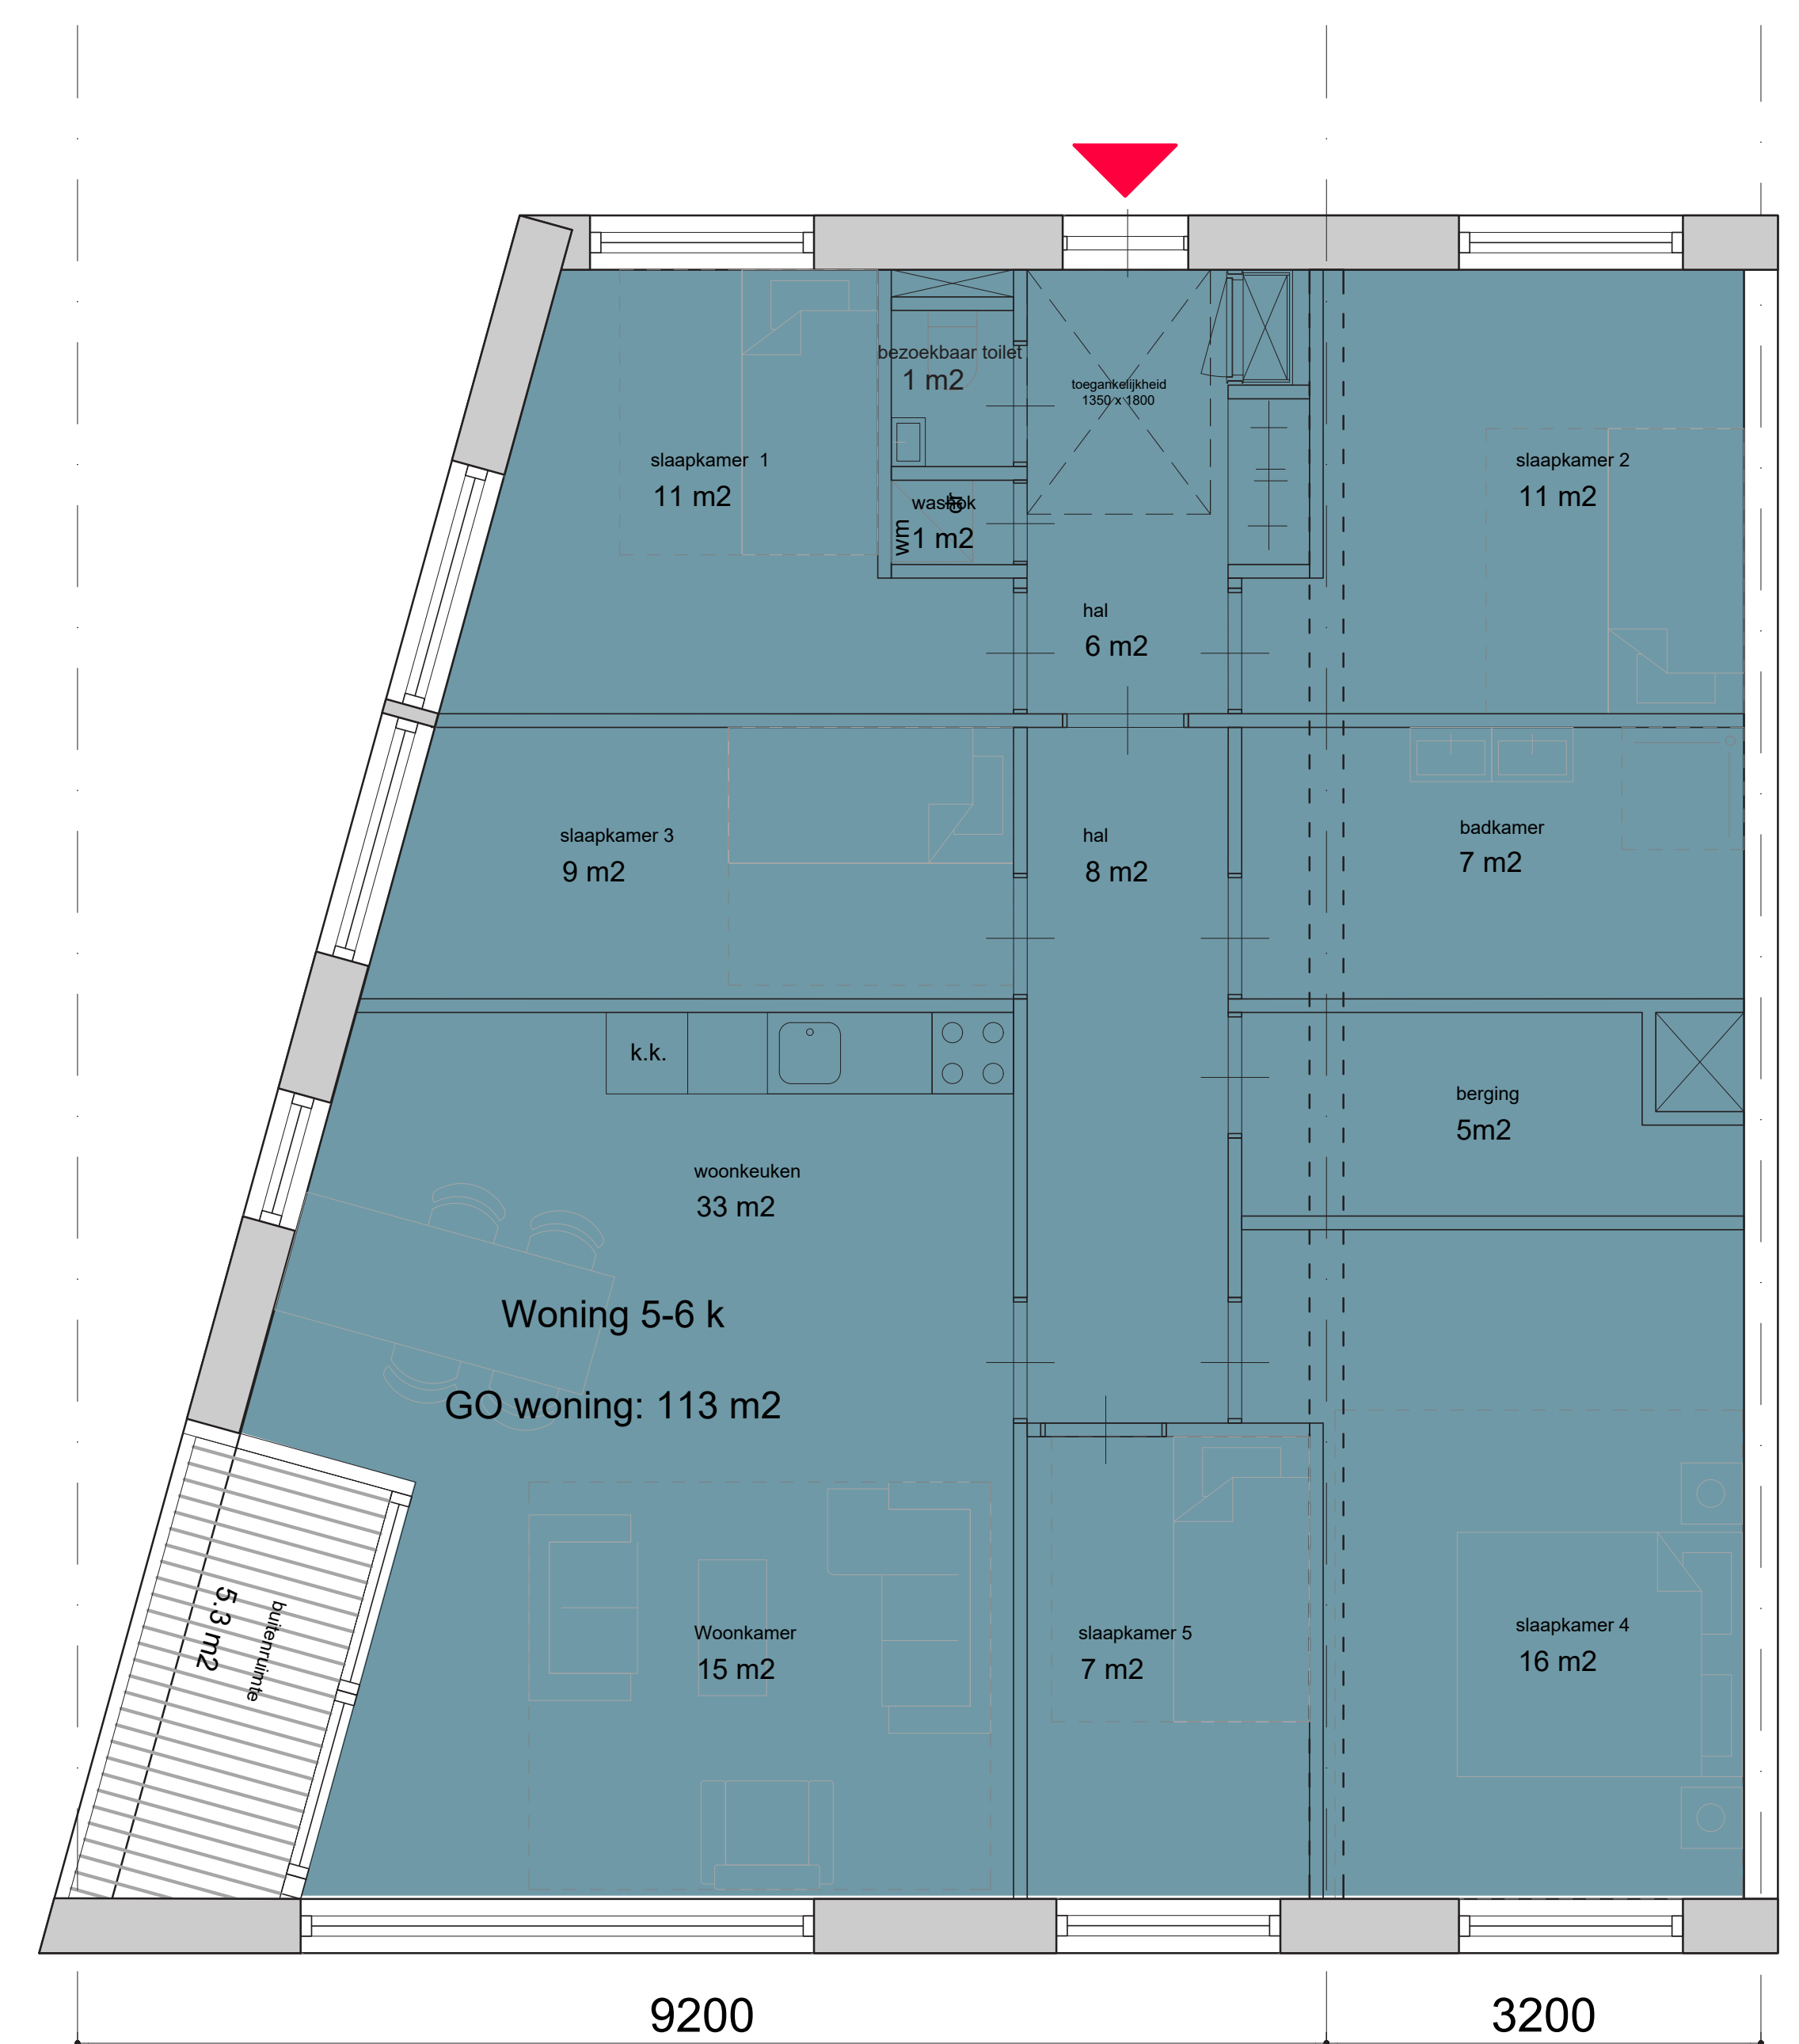

voorbeeld
6 - kamer appartement